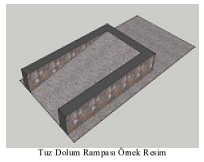

Tuz Dolum Rampası Örnek Resim

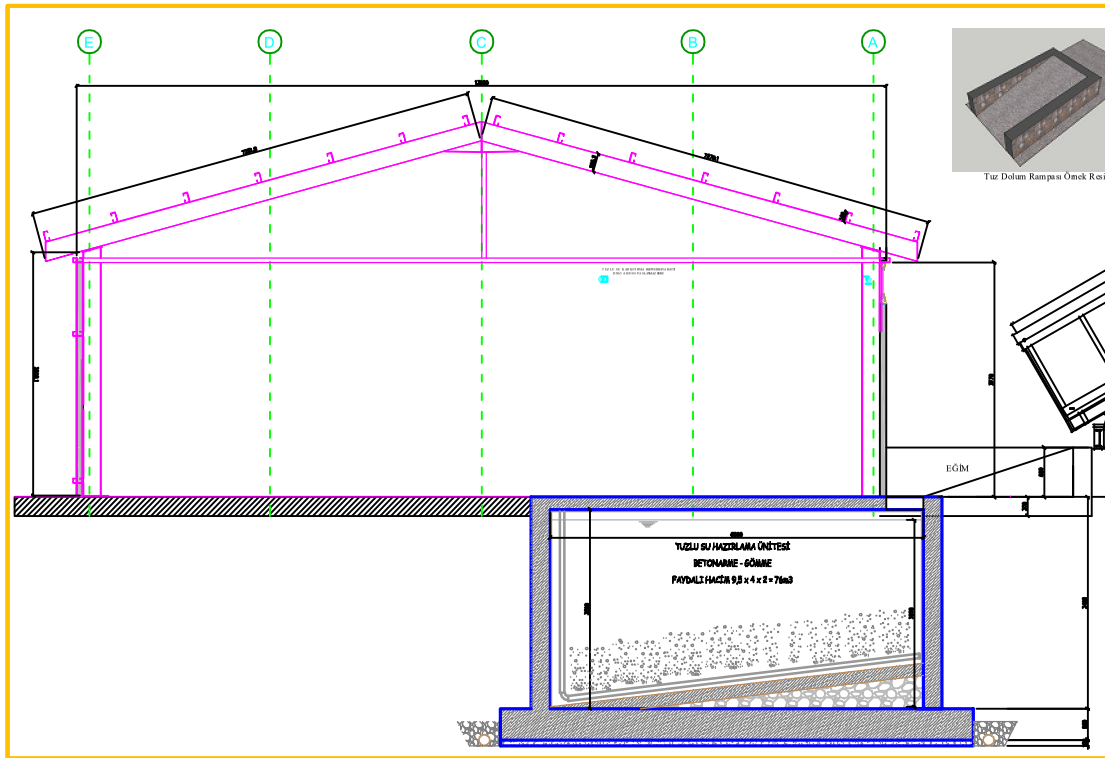


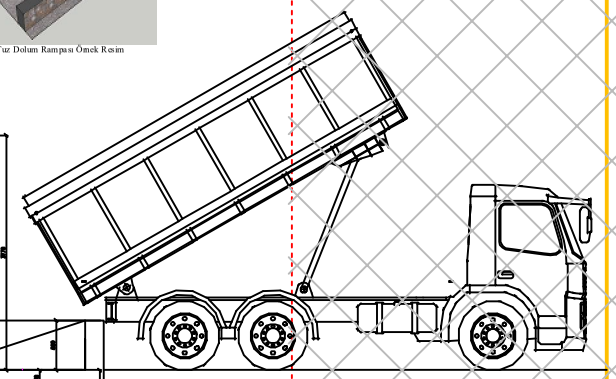

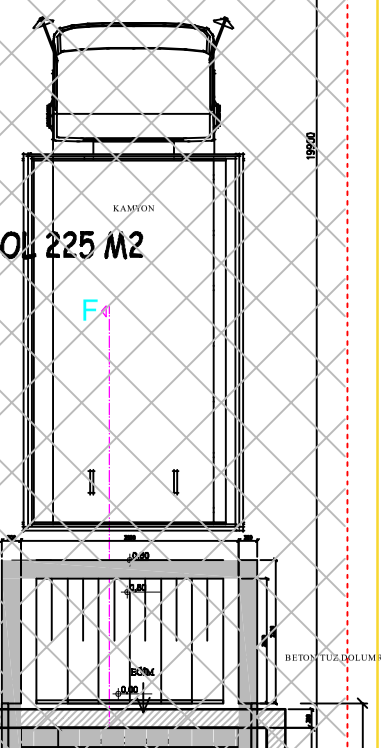


YENİ PARKE YOL 225 M2

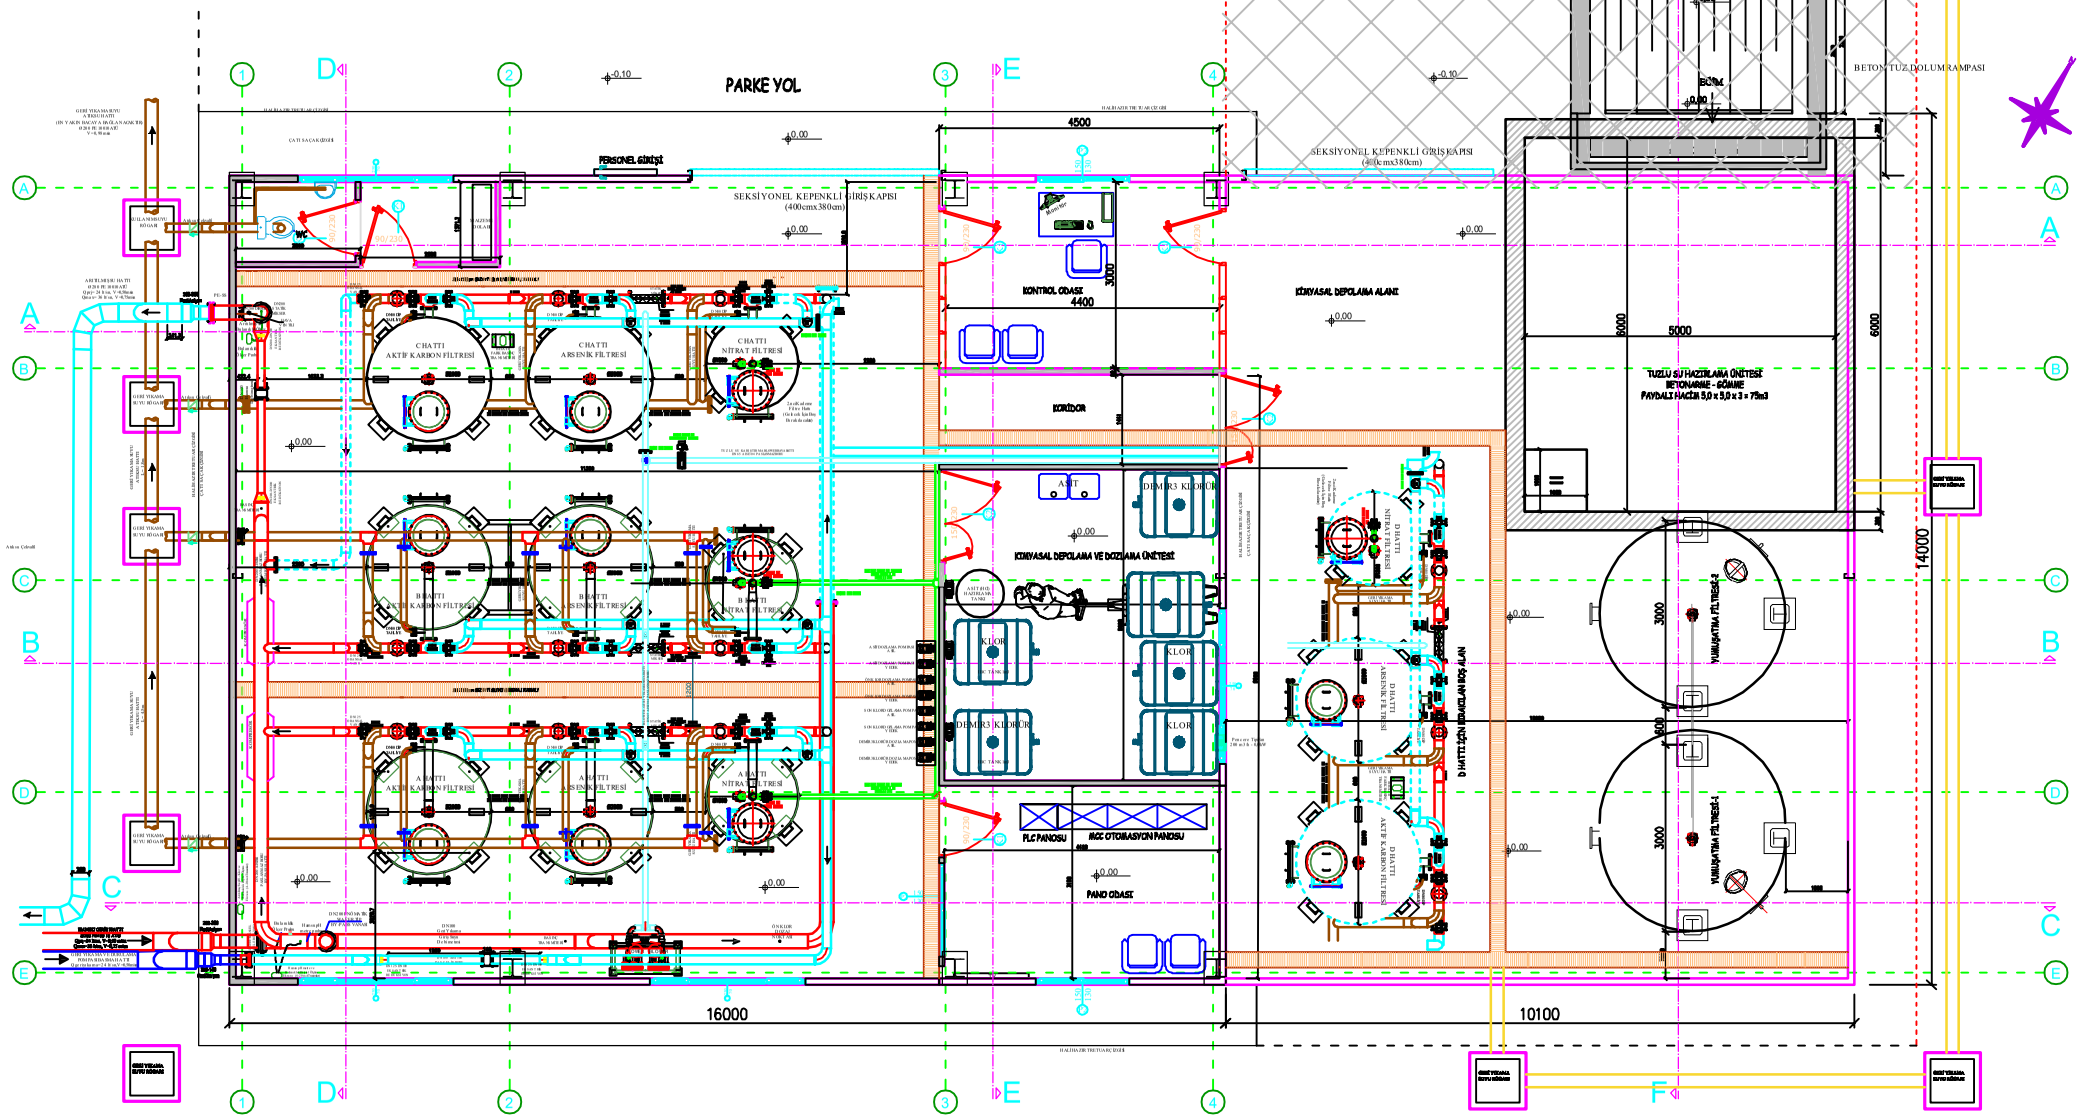


ANKARA SANAYİ ODASI
ASO 2. VE 3. ORGANİZE SANAYİ BÖLGESİ İÇMESUYU PAKET ARITMA TESİSİ PROJESİ

ASO 2. VE 3. ORGANİZE SANAYİ BÖLGESİ
İÇMESUYU PAKET ARITMA TESİSİ PROJESİ
PROSES YERLEŞİM PLANI