



H=6.30
h=4.50

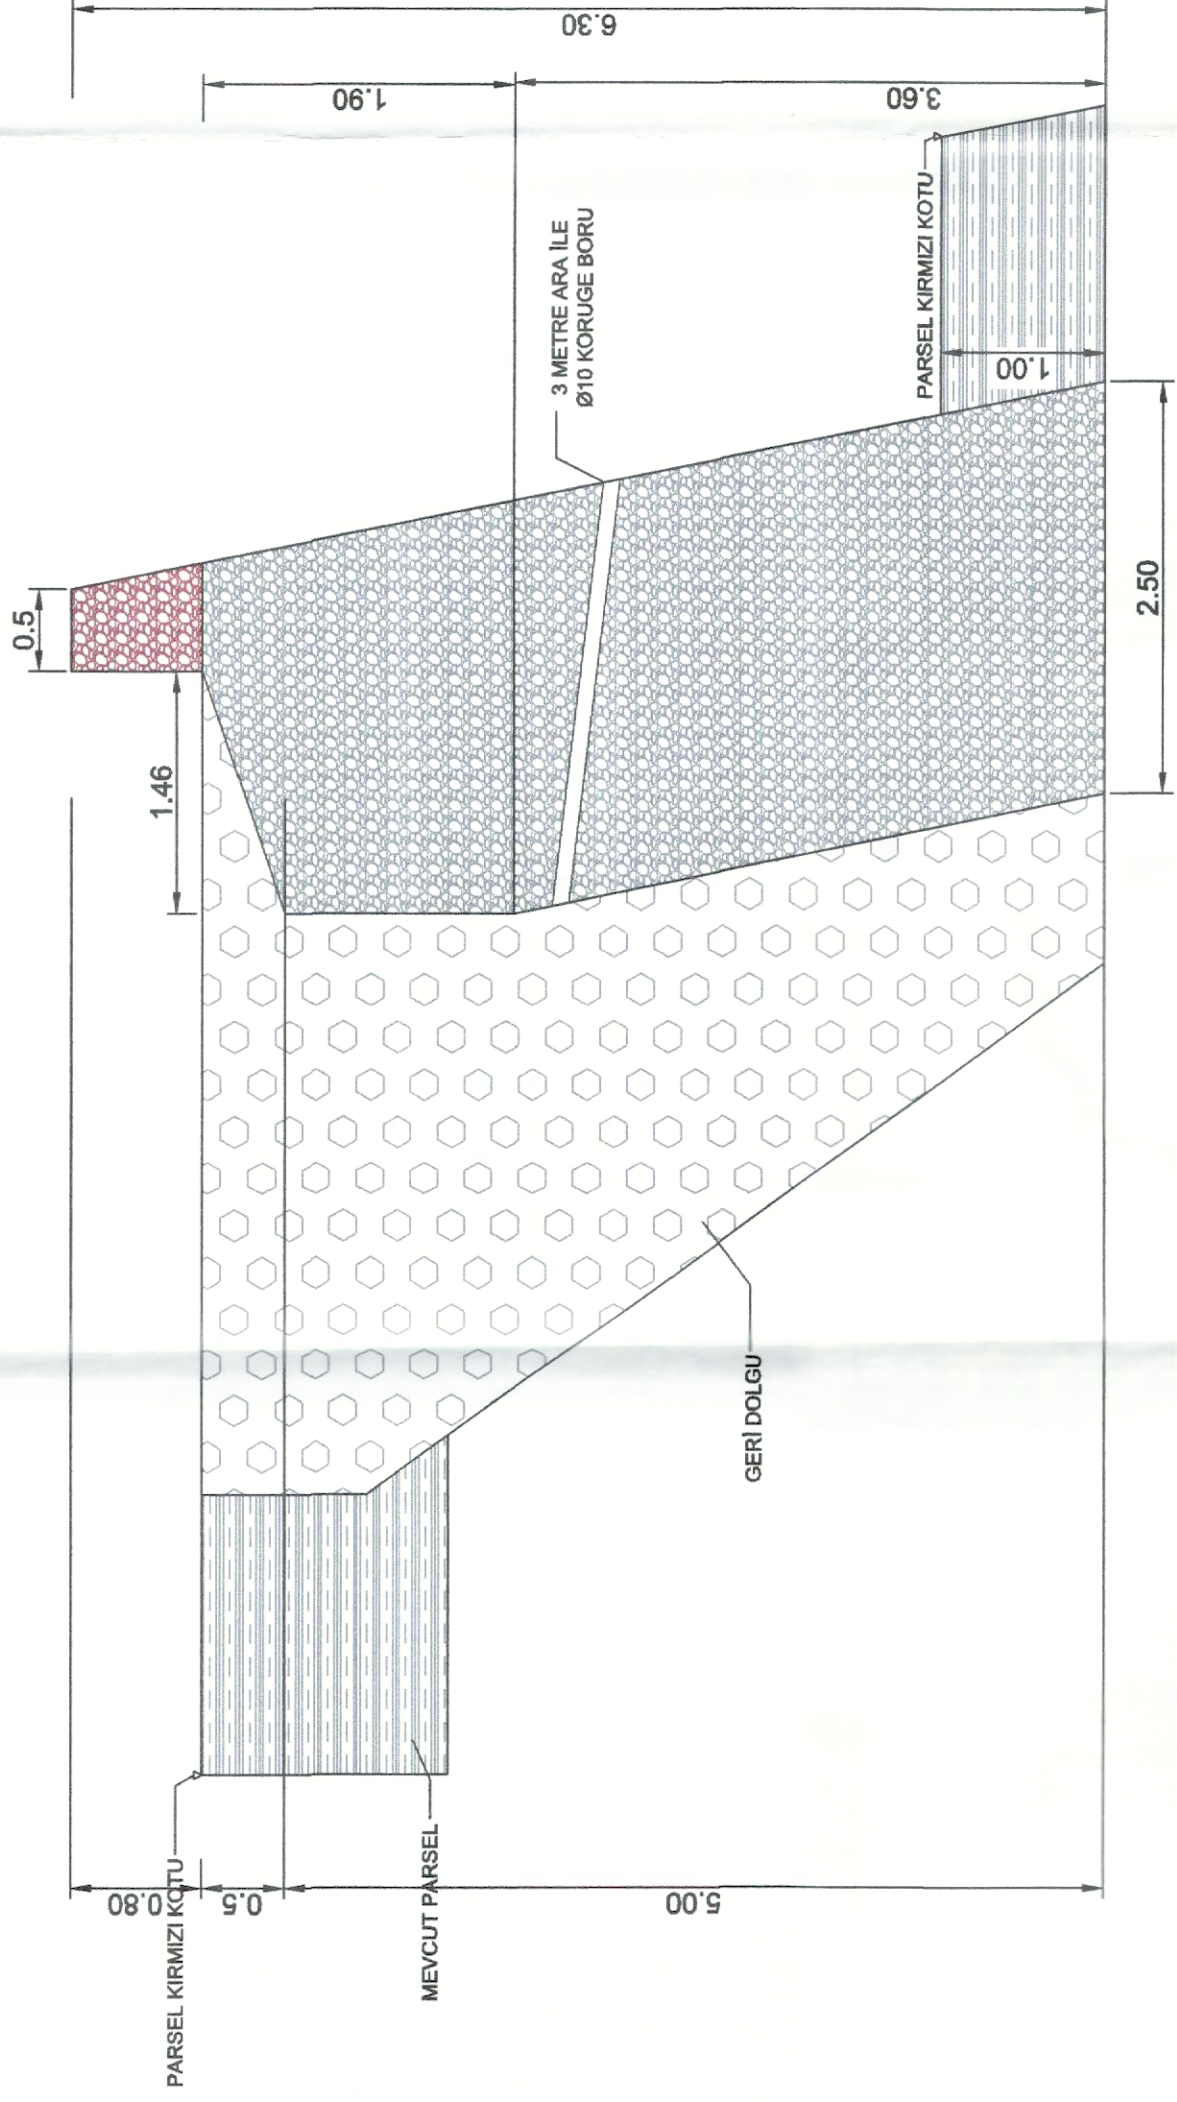


H=6.80
h=5.00

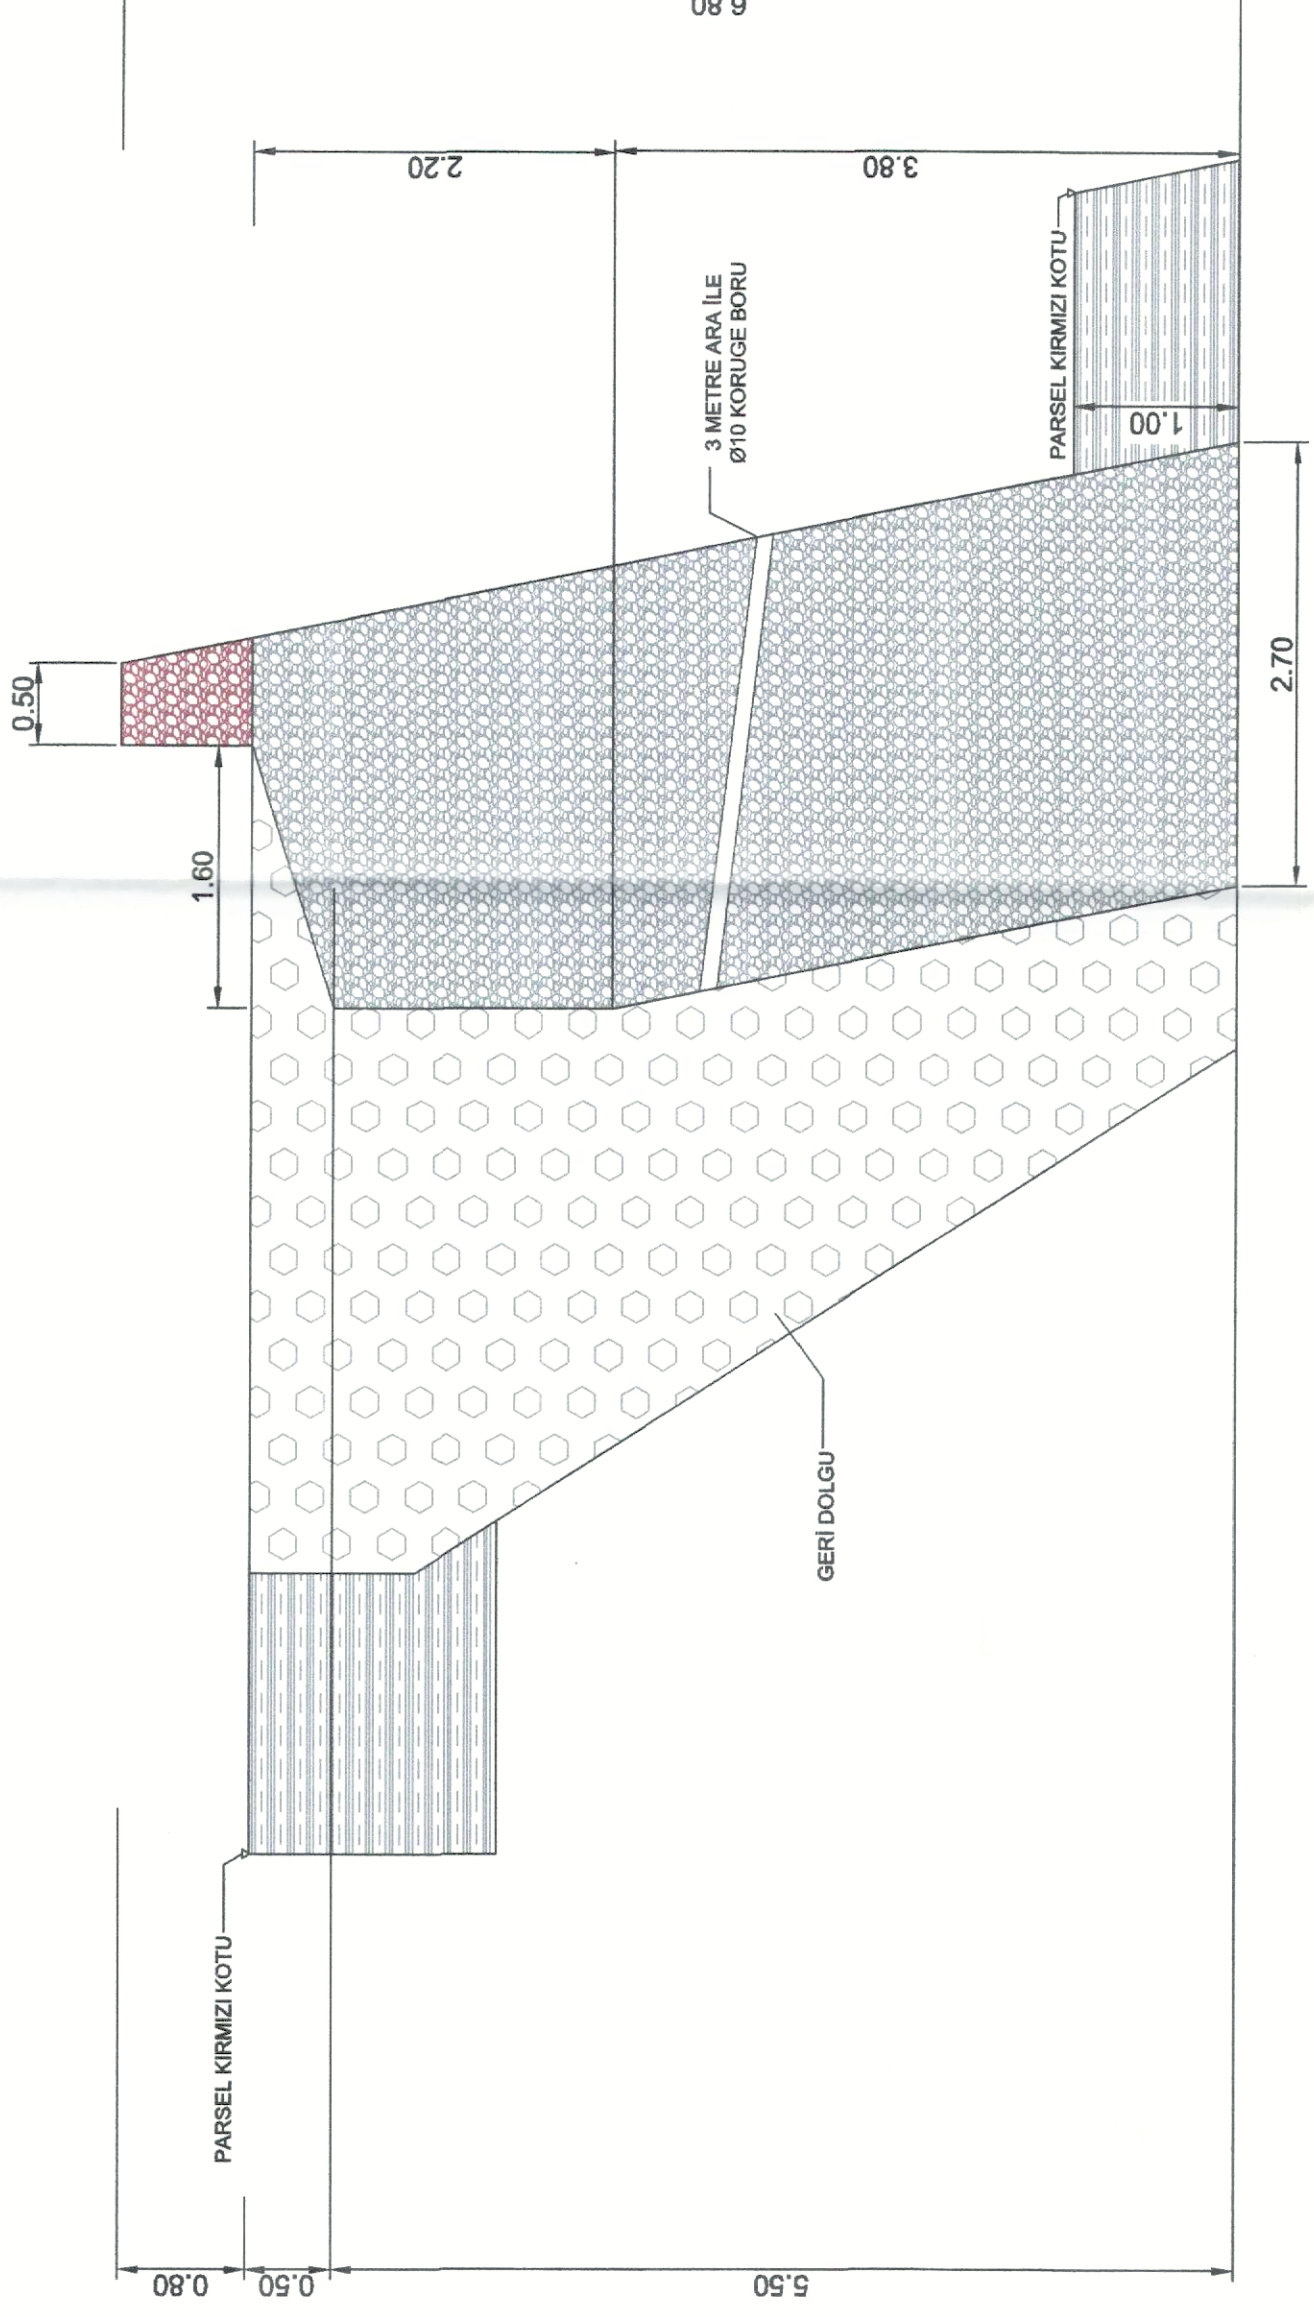


NOTLAR:

- 1-"h" parseller arası kırmızı kotu ifade eder.
- 2-Duvar arka dolgularına istisnâz taş dolgu yapılacaktır.
- 3-Dolgu zeminlerde temel 1 m olarak açılacaktır.
- 4-Temel kazılarında kayalık ve sağlam zeminlerde ayrıca temel harfiyatı yapılmayacaktır.
- 5-Temel kazı kotu, idare ile yüklenici arasında mütabaka varılarak belirlenecektir.
- 6-Duvar ön yüzlerinin 1.00-1.20 m'lik kısmına yüklenici ocak taşı ile duvar imalatını yapacaktır.
- 7-Yüklenici duvar ön yüzlerine gömme oluk lu derz yapacaktır ve idarenin istediği renkte derz aralarını boyayacaktır.

H=7.30
h=5.50

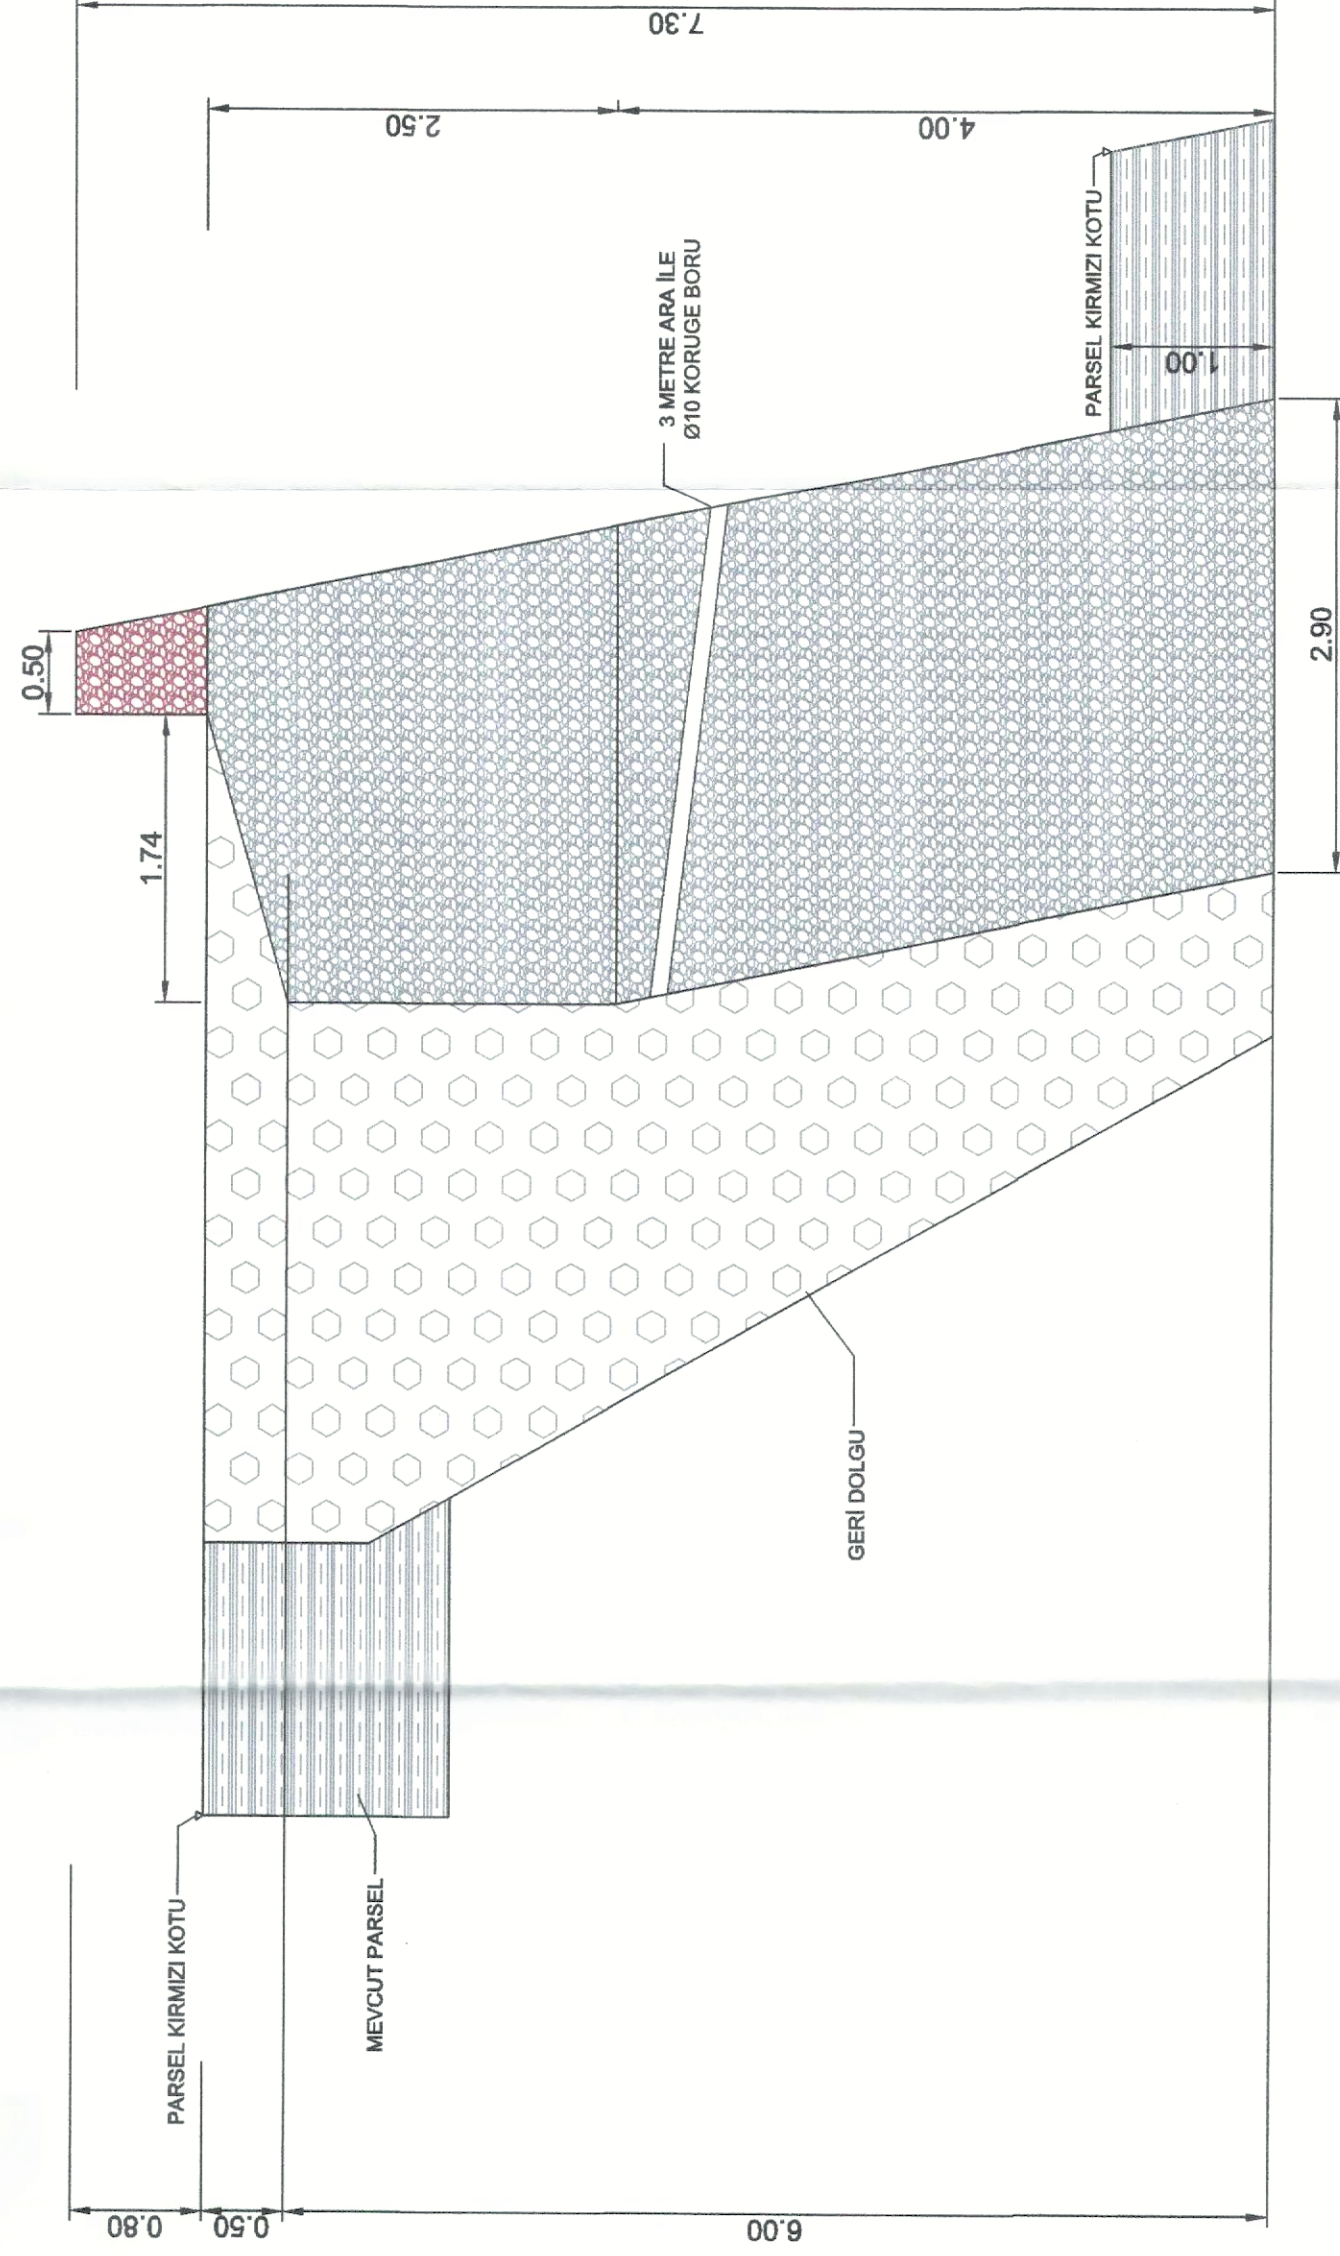

H=7.80
h=6.00

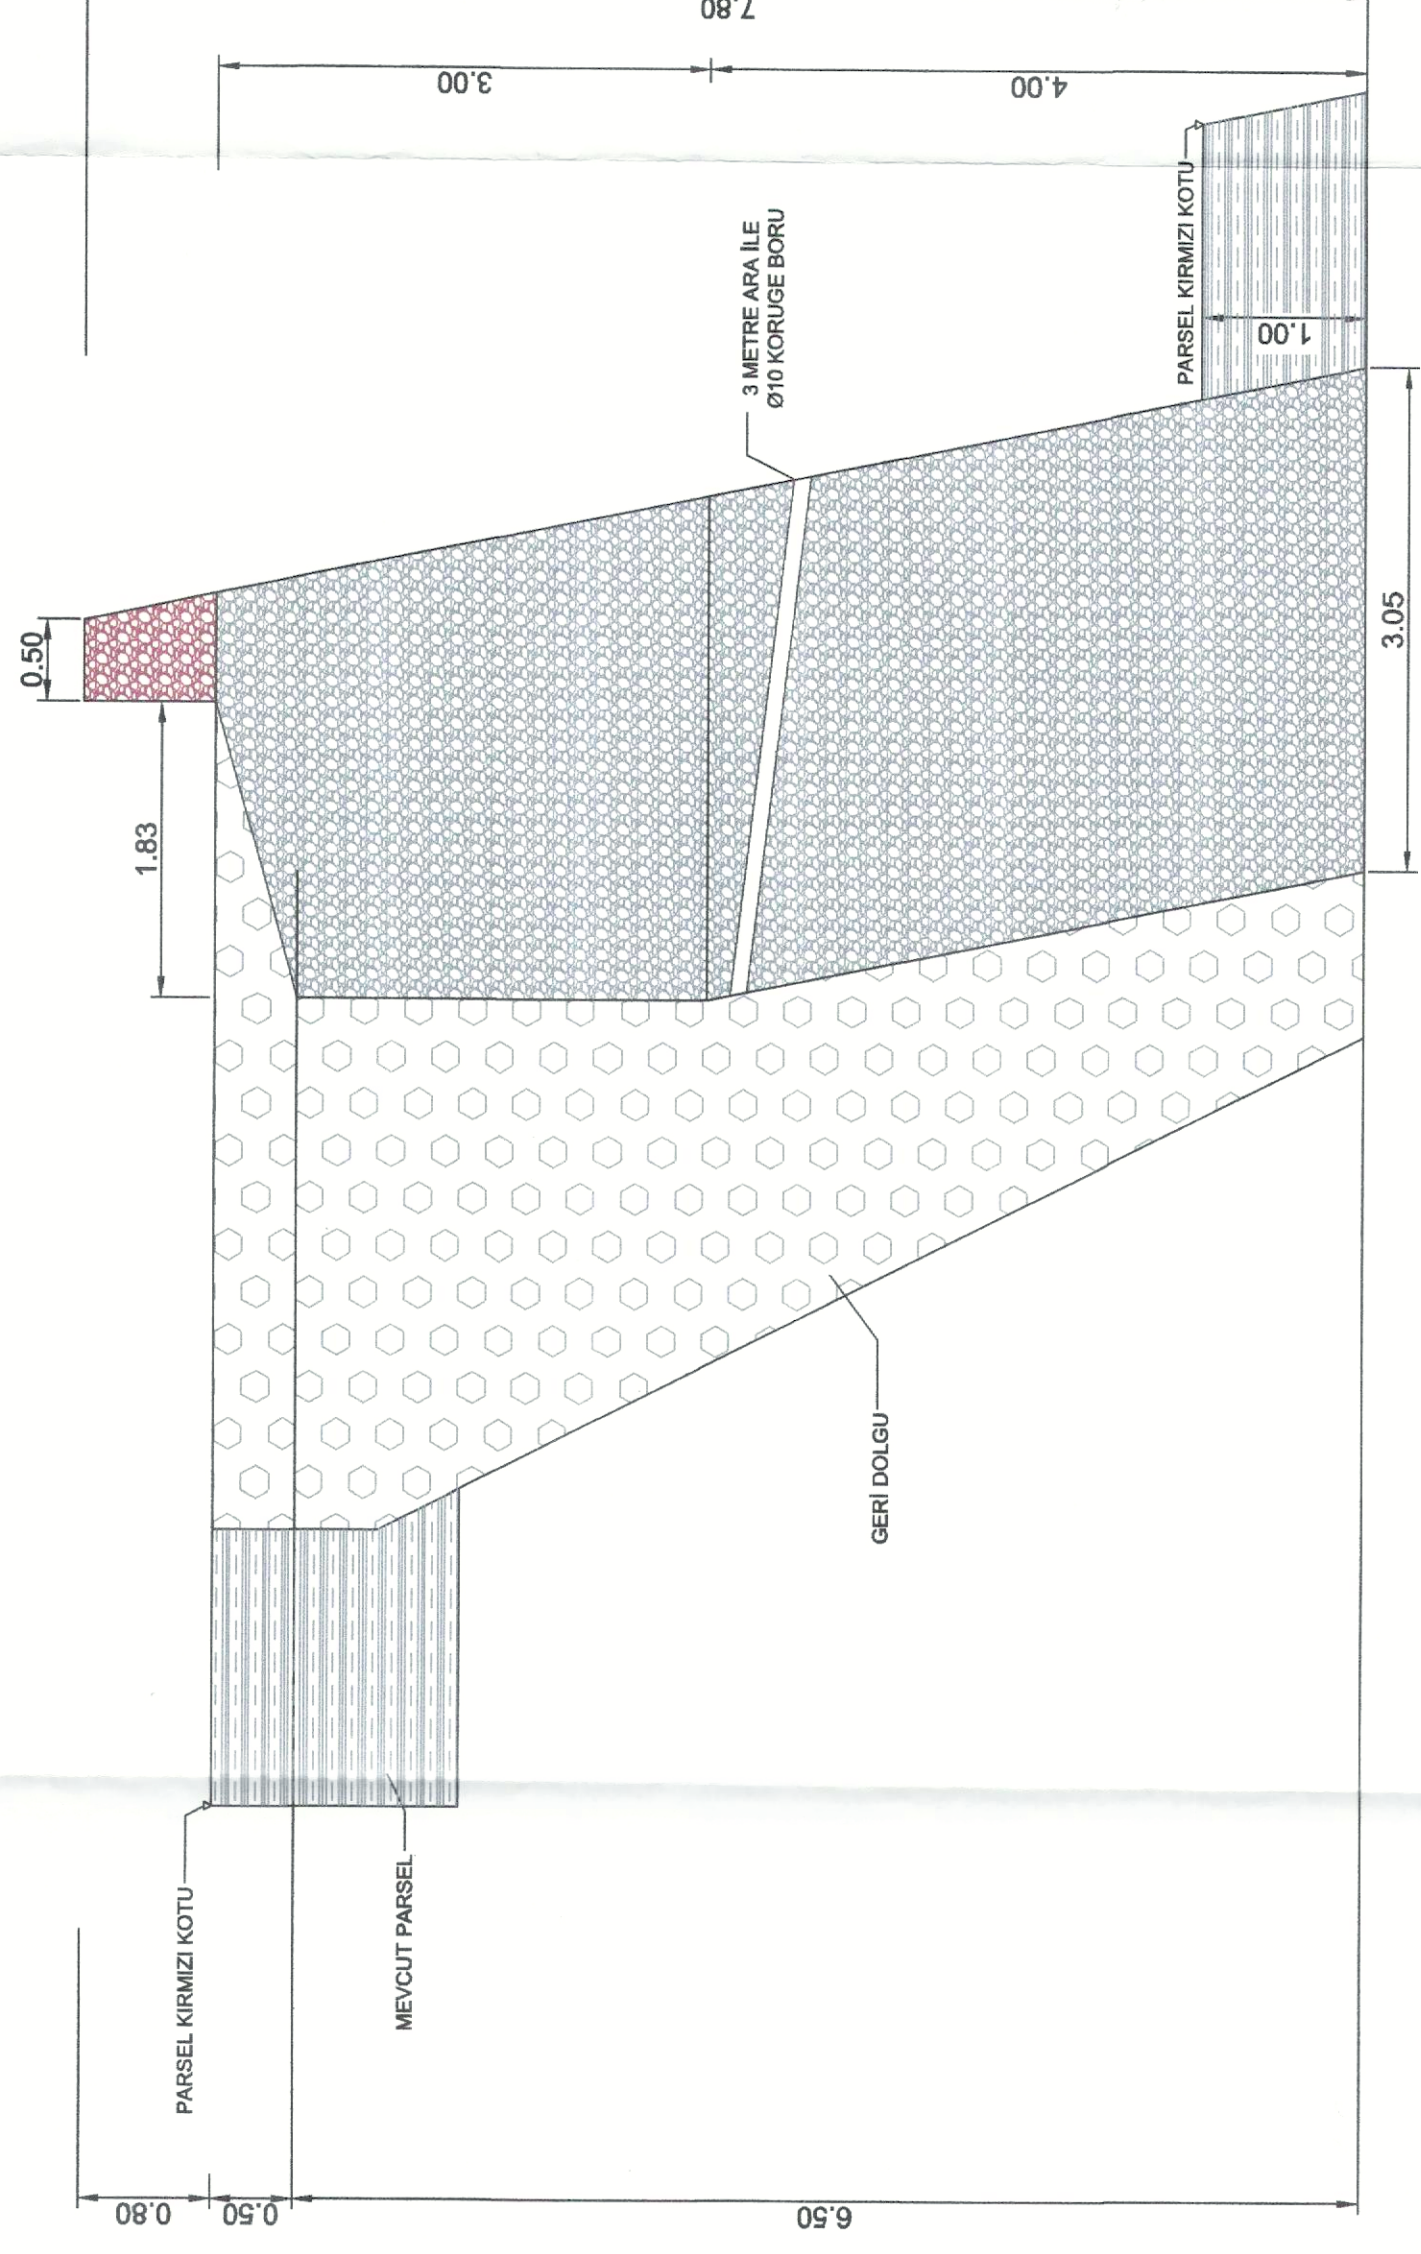

ASO 2. VE 3. ORGANİZE SANAYİ
BÖLGE MÜDÜRLÜĞÜ

ASO 2. OSB OCAK TAŞ-KAZI TAŞI İLE
HARÇLI KAGIR DUVAR PROJESİ

PAFTA NO

1

ÖLÇEK

1/50

ÇİZİM

UĞUR SARİVELİ
İNŞAAT MÜHENDİSİ

YOLUNDAZ FİRMASI

MOĞULTAŞ FİRMASI

KONTROL

ONAY

C. Çiğdem Yılmaz
Müh. Y. Müh.
1.1.14/10

Ayhan ÖZER
Müh. Y. Müh.
1.1.14/10