



H=8.30
h=6.50

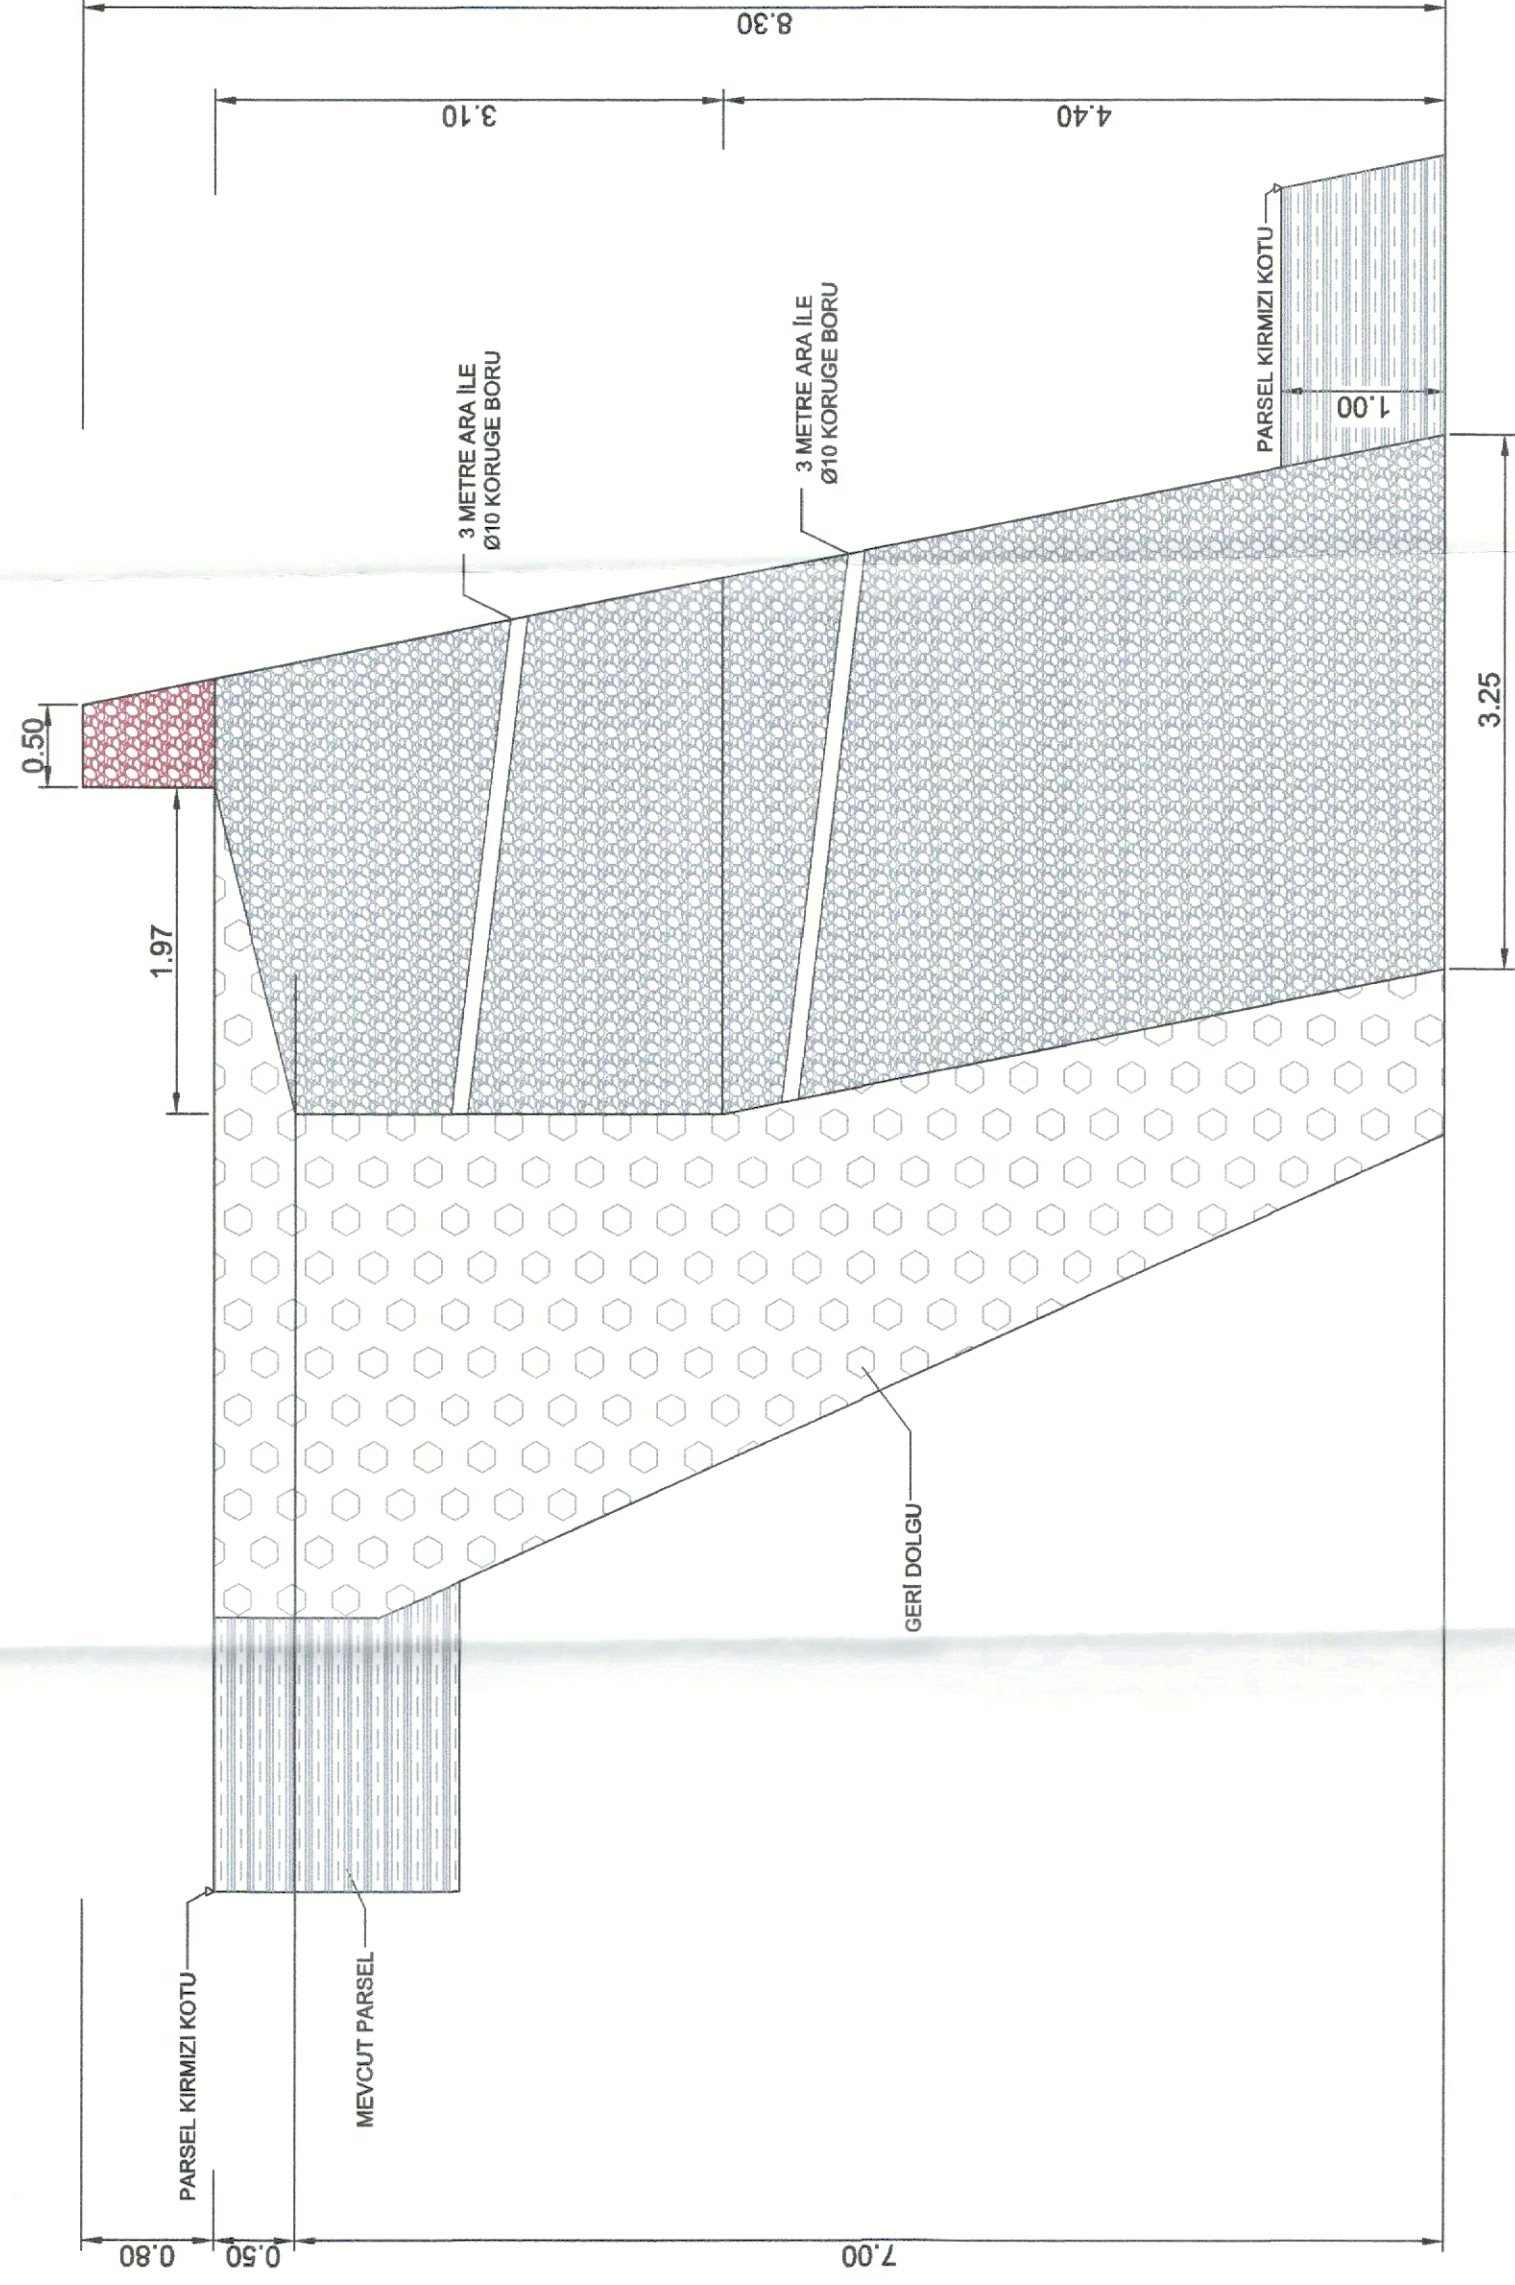


H=8.80
h=7.00

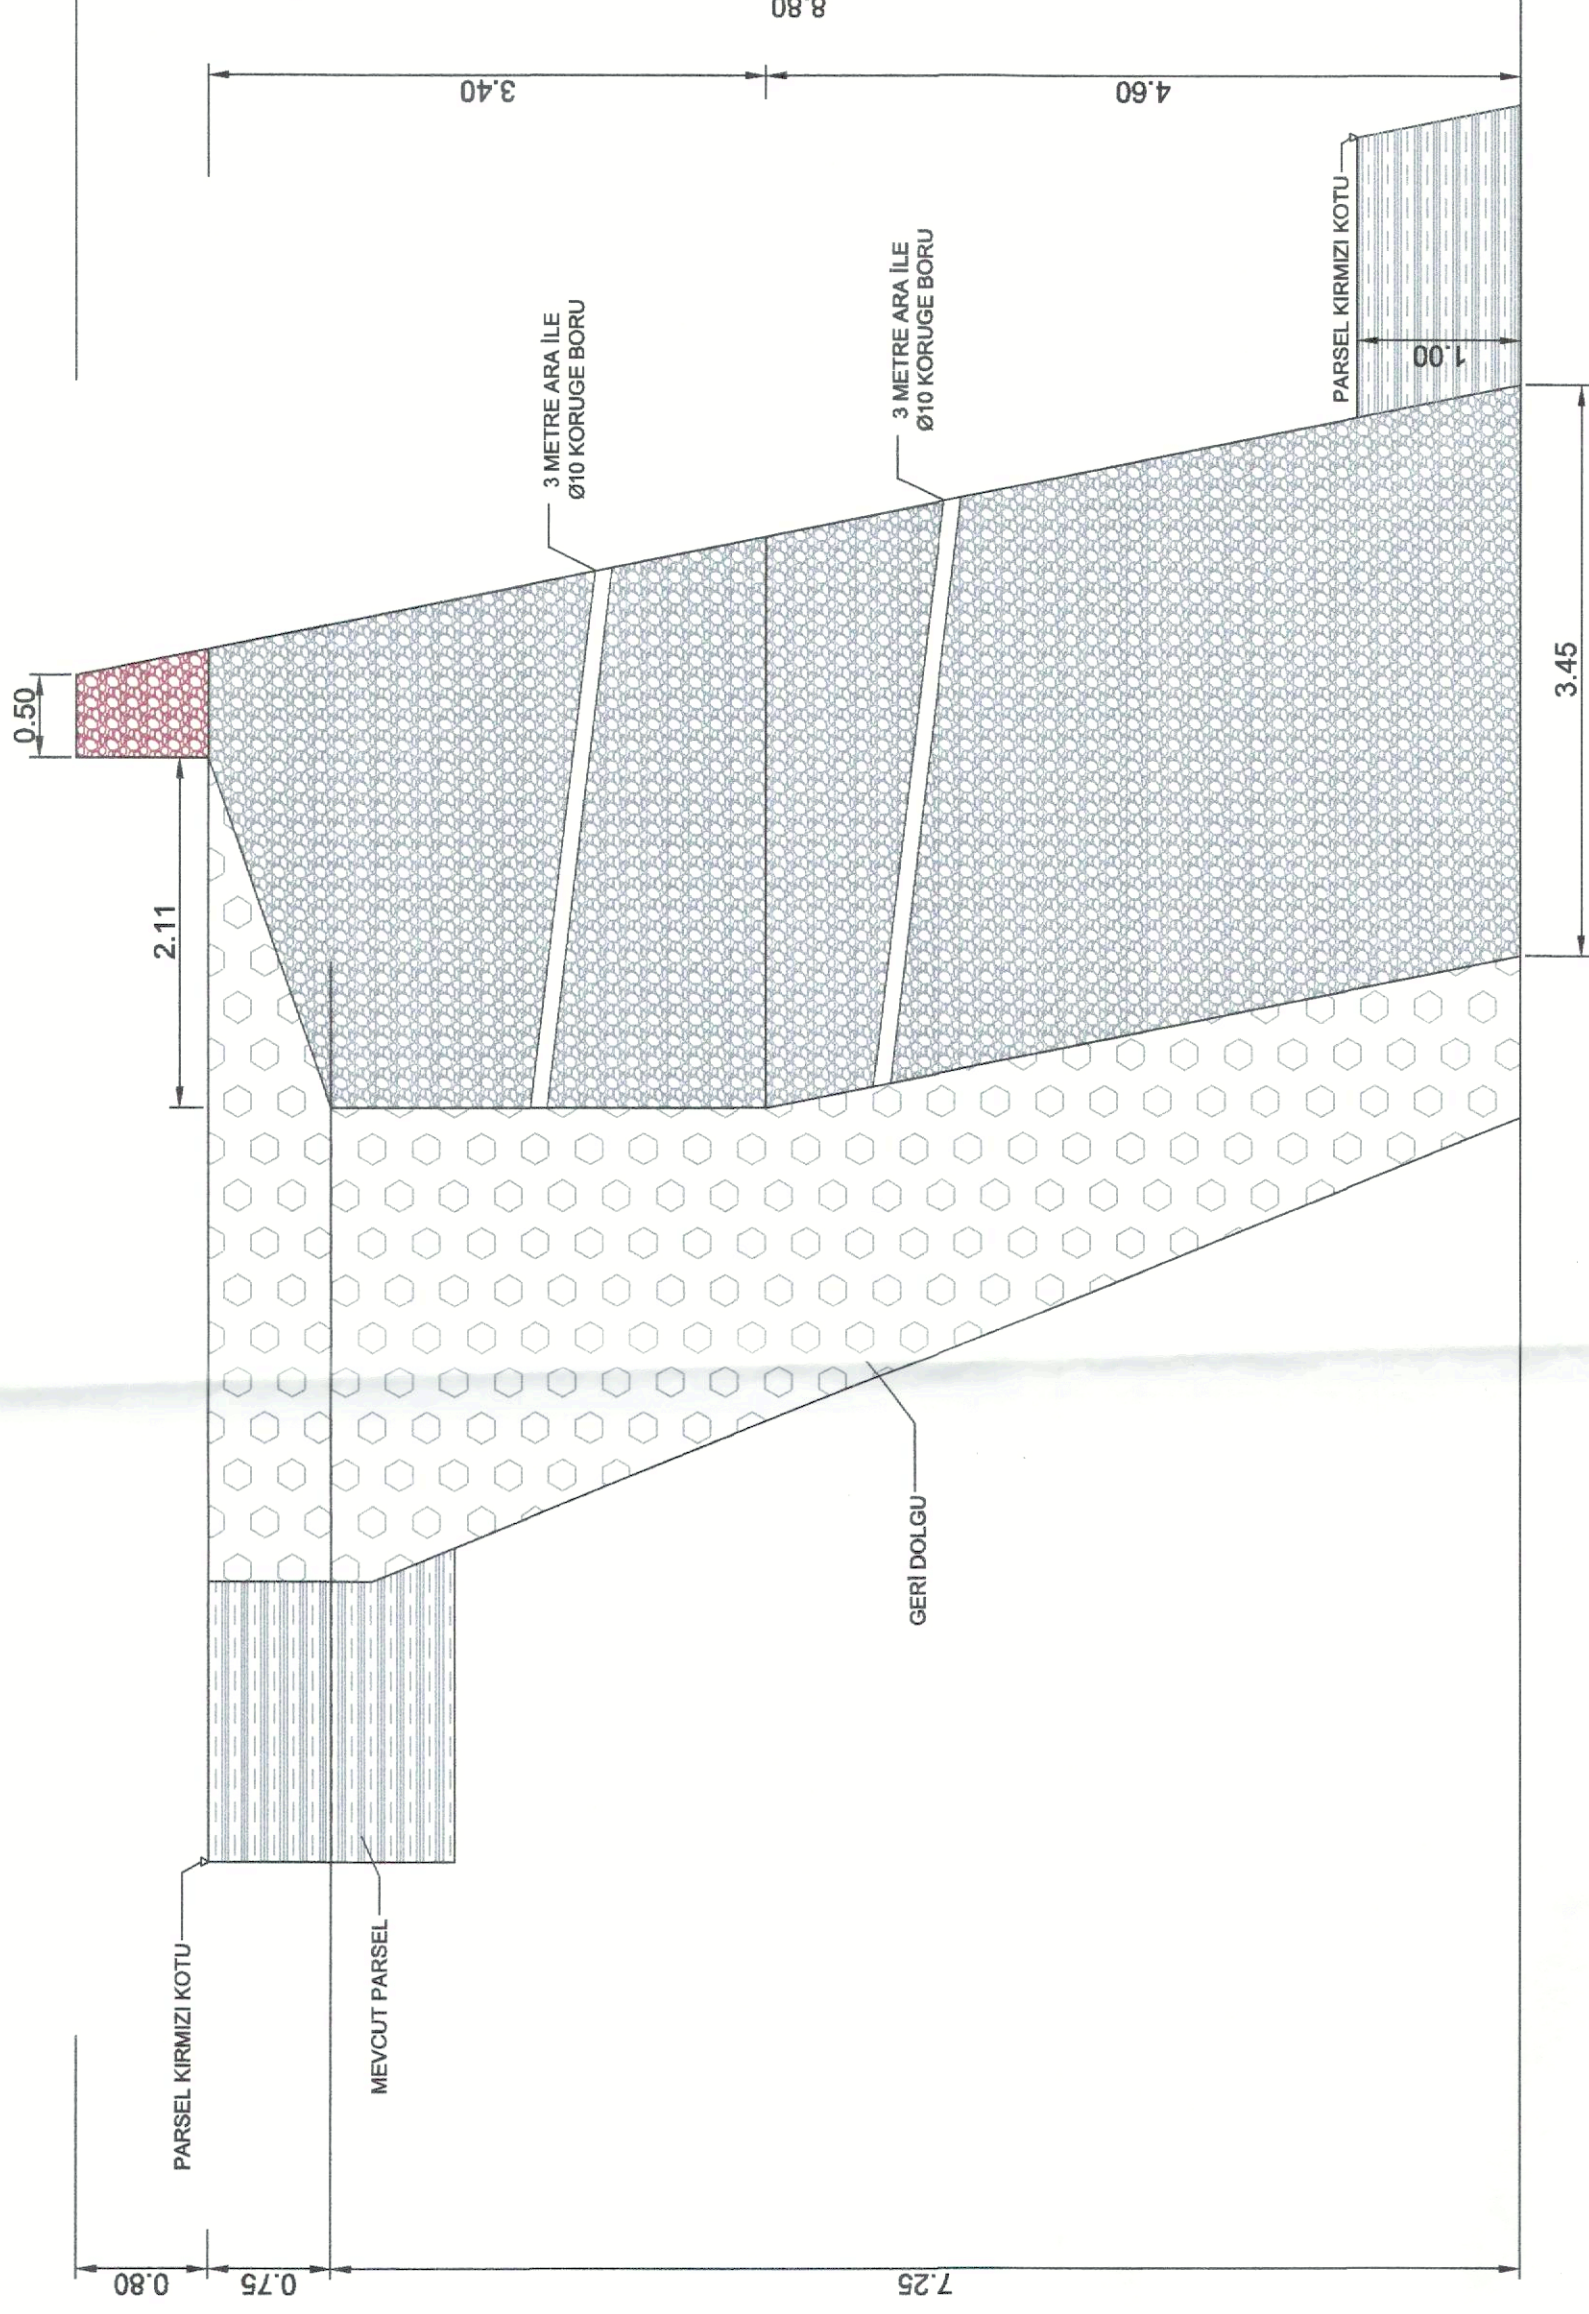

H=9.30
h=7.50



H=9.80
h=8.00

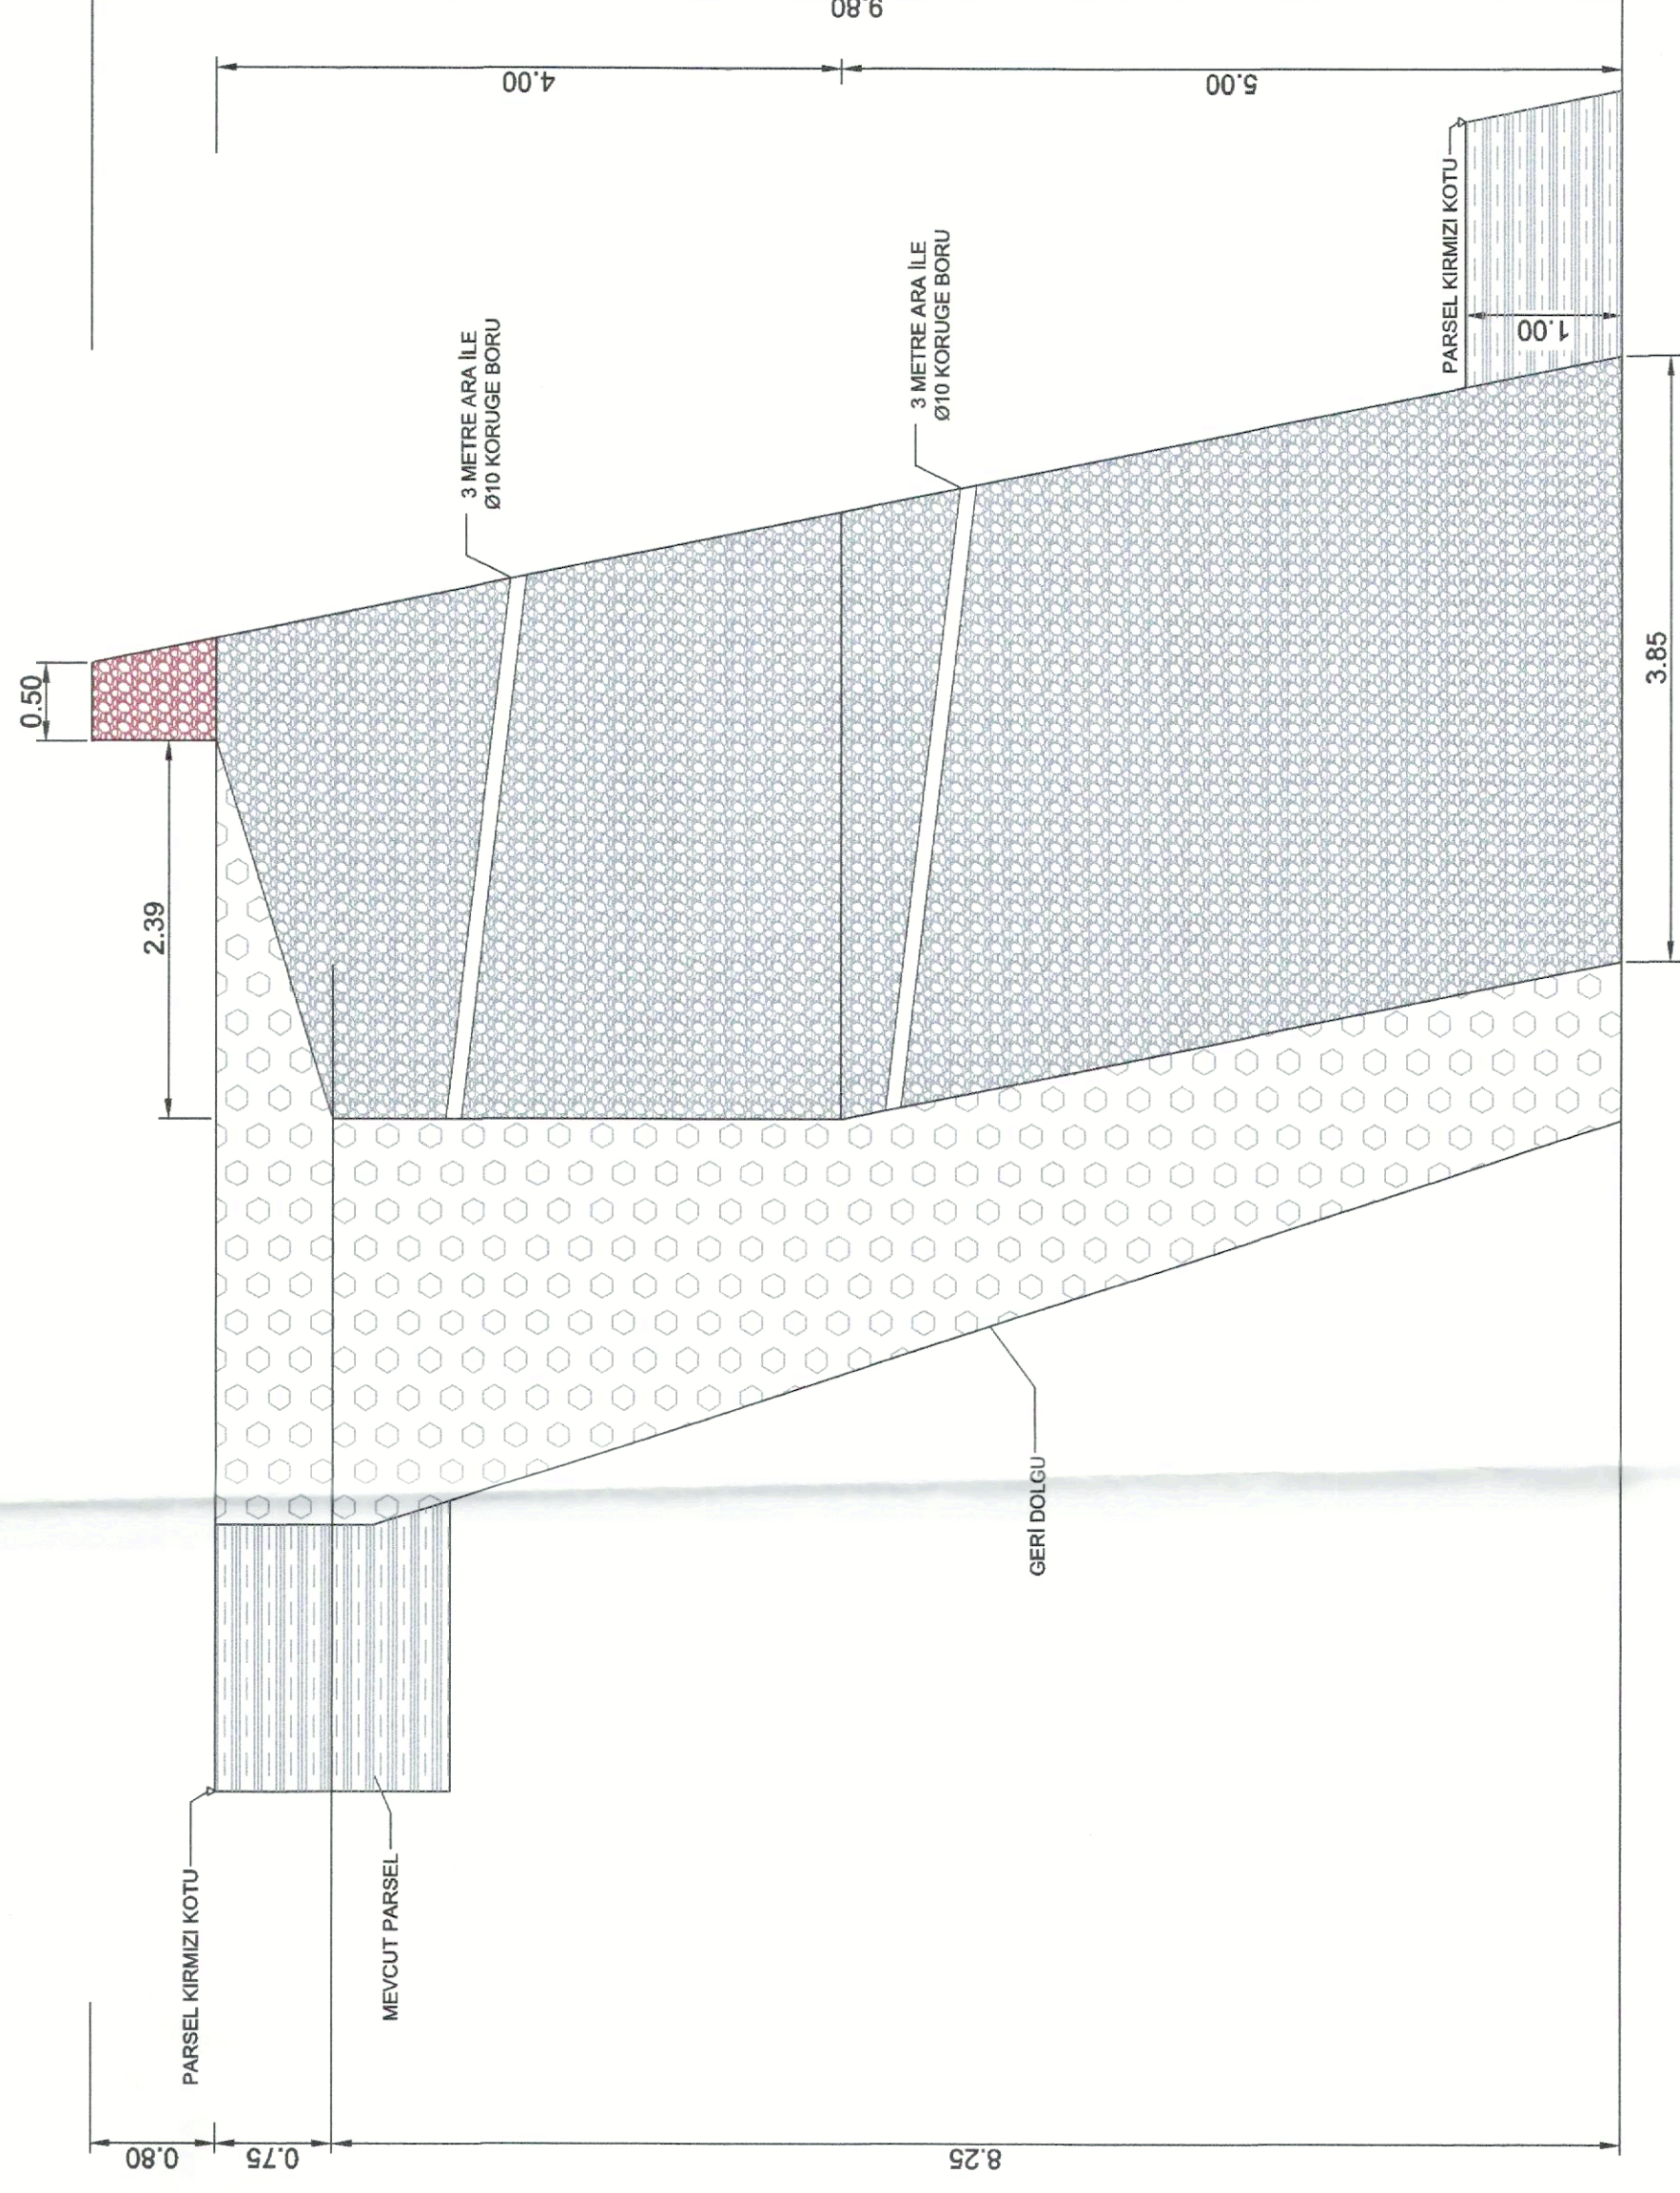

NOTLAR:

- 1-"h" parseller arası kırmızı kotu ifade eder.
- 2-Duvar arka dolgularına istisfiz taş dolgu yapılacaktır.
- 3-Dolgu zeminlerde temel 1 m olarak açılacaktır.
- 4-Temel kazılarında kayalık ve sağlam zeminlerde ayrıca temel harfiyatı yapılmayacaktır.
- 5-Temel kazı kotu, idare ile yüklenici arasında mütabaka varılarak belirlenecektir.
- 6-Duvar ön yüzlerinin 1.00-1.20 m'lik kısmına yüklenici ocak taşı ile duvar imalatını yapacaktır.
- 7-Yüklenici duvar ön yüzlerine gömme oluk lu derz yapacaktır ve idarenin istediği renkte derz aralarını boyayacaktır.

	ASO 2. VE 3. ORGANİZE SANAYİ BÖLGE MÜDÜRLÜĞÜ	
	ASO 2. OSB OCAK TAŞI-KAZI TAŞI İLE HARÇLI KAGIR DUVAR PROJESİ	
	PAFTA NO	2
	ÖLÇEK	1/50
ÇİZİM		
YÖNLENDİRİCİ		
LİÇİP SARIYELİ İNŞAAT MÜHENDİSİ		
MÜHÜRİ		
KONTROL		
ONAY		