




H=10.30
h=8.50

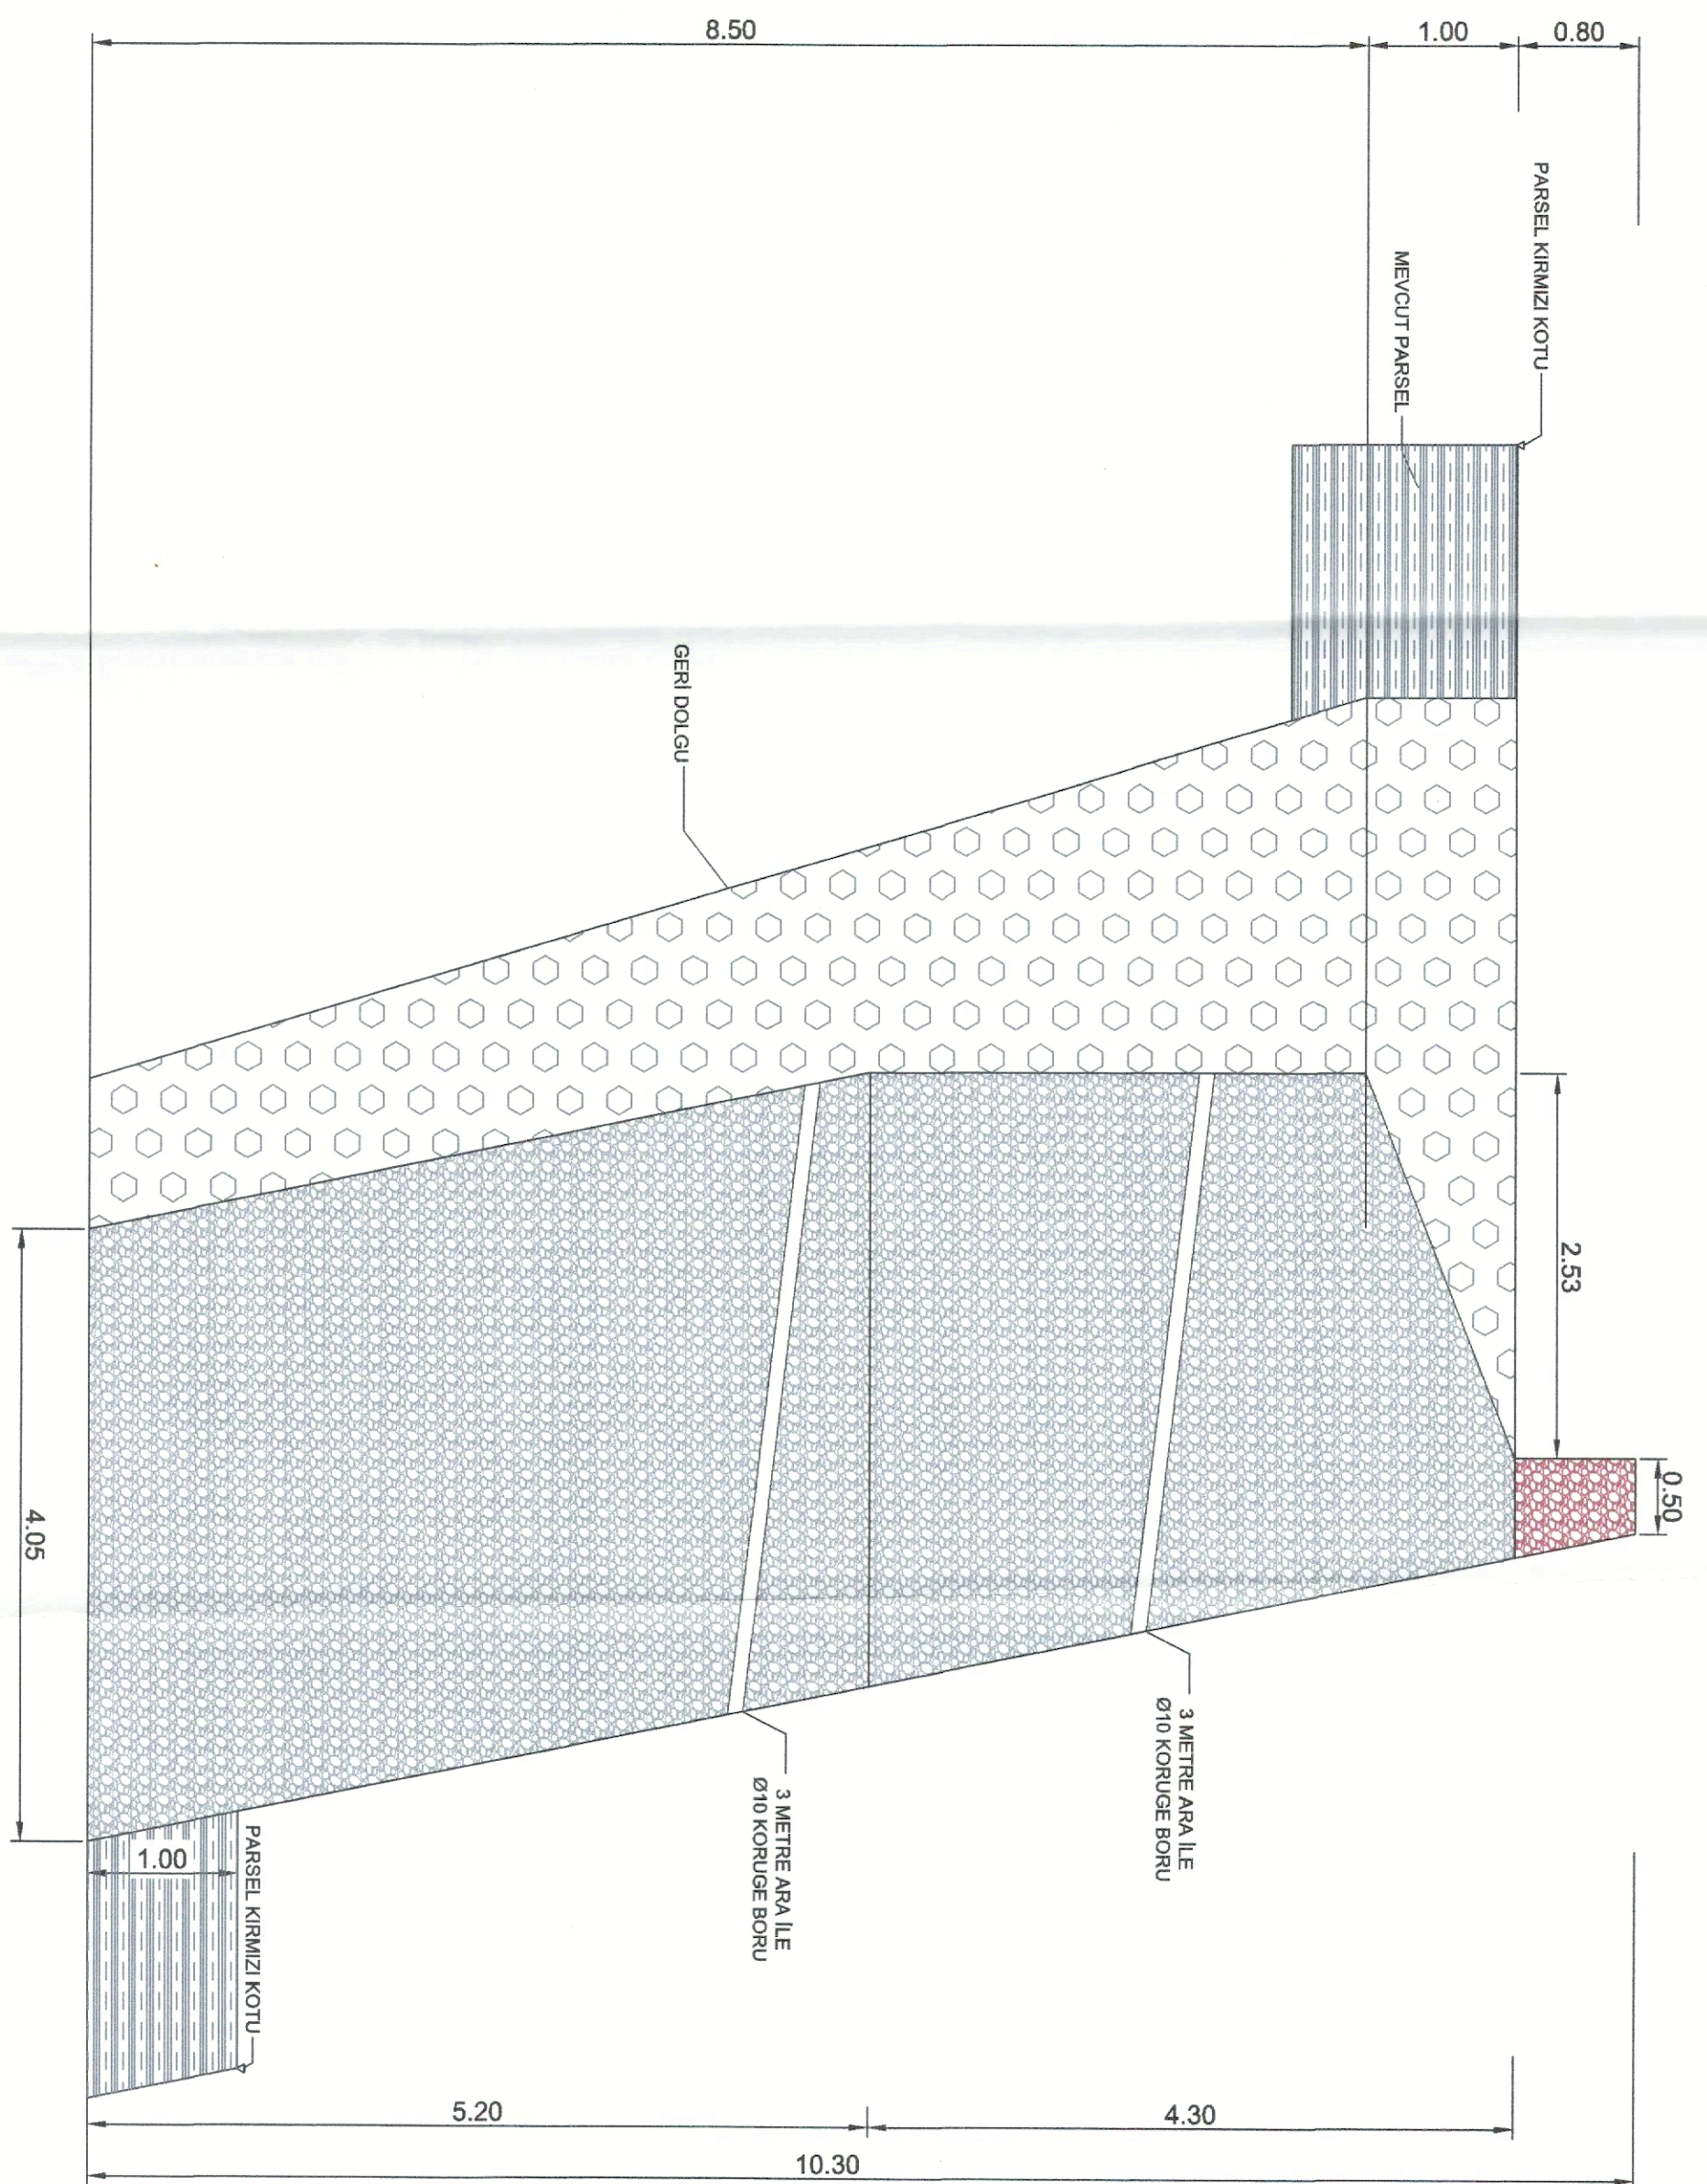


H=10.80
h=9.00

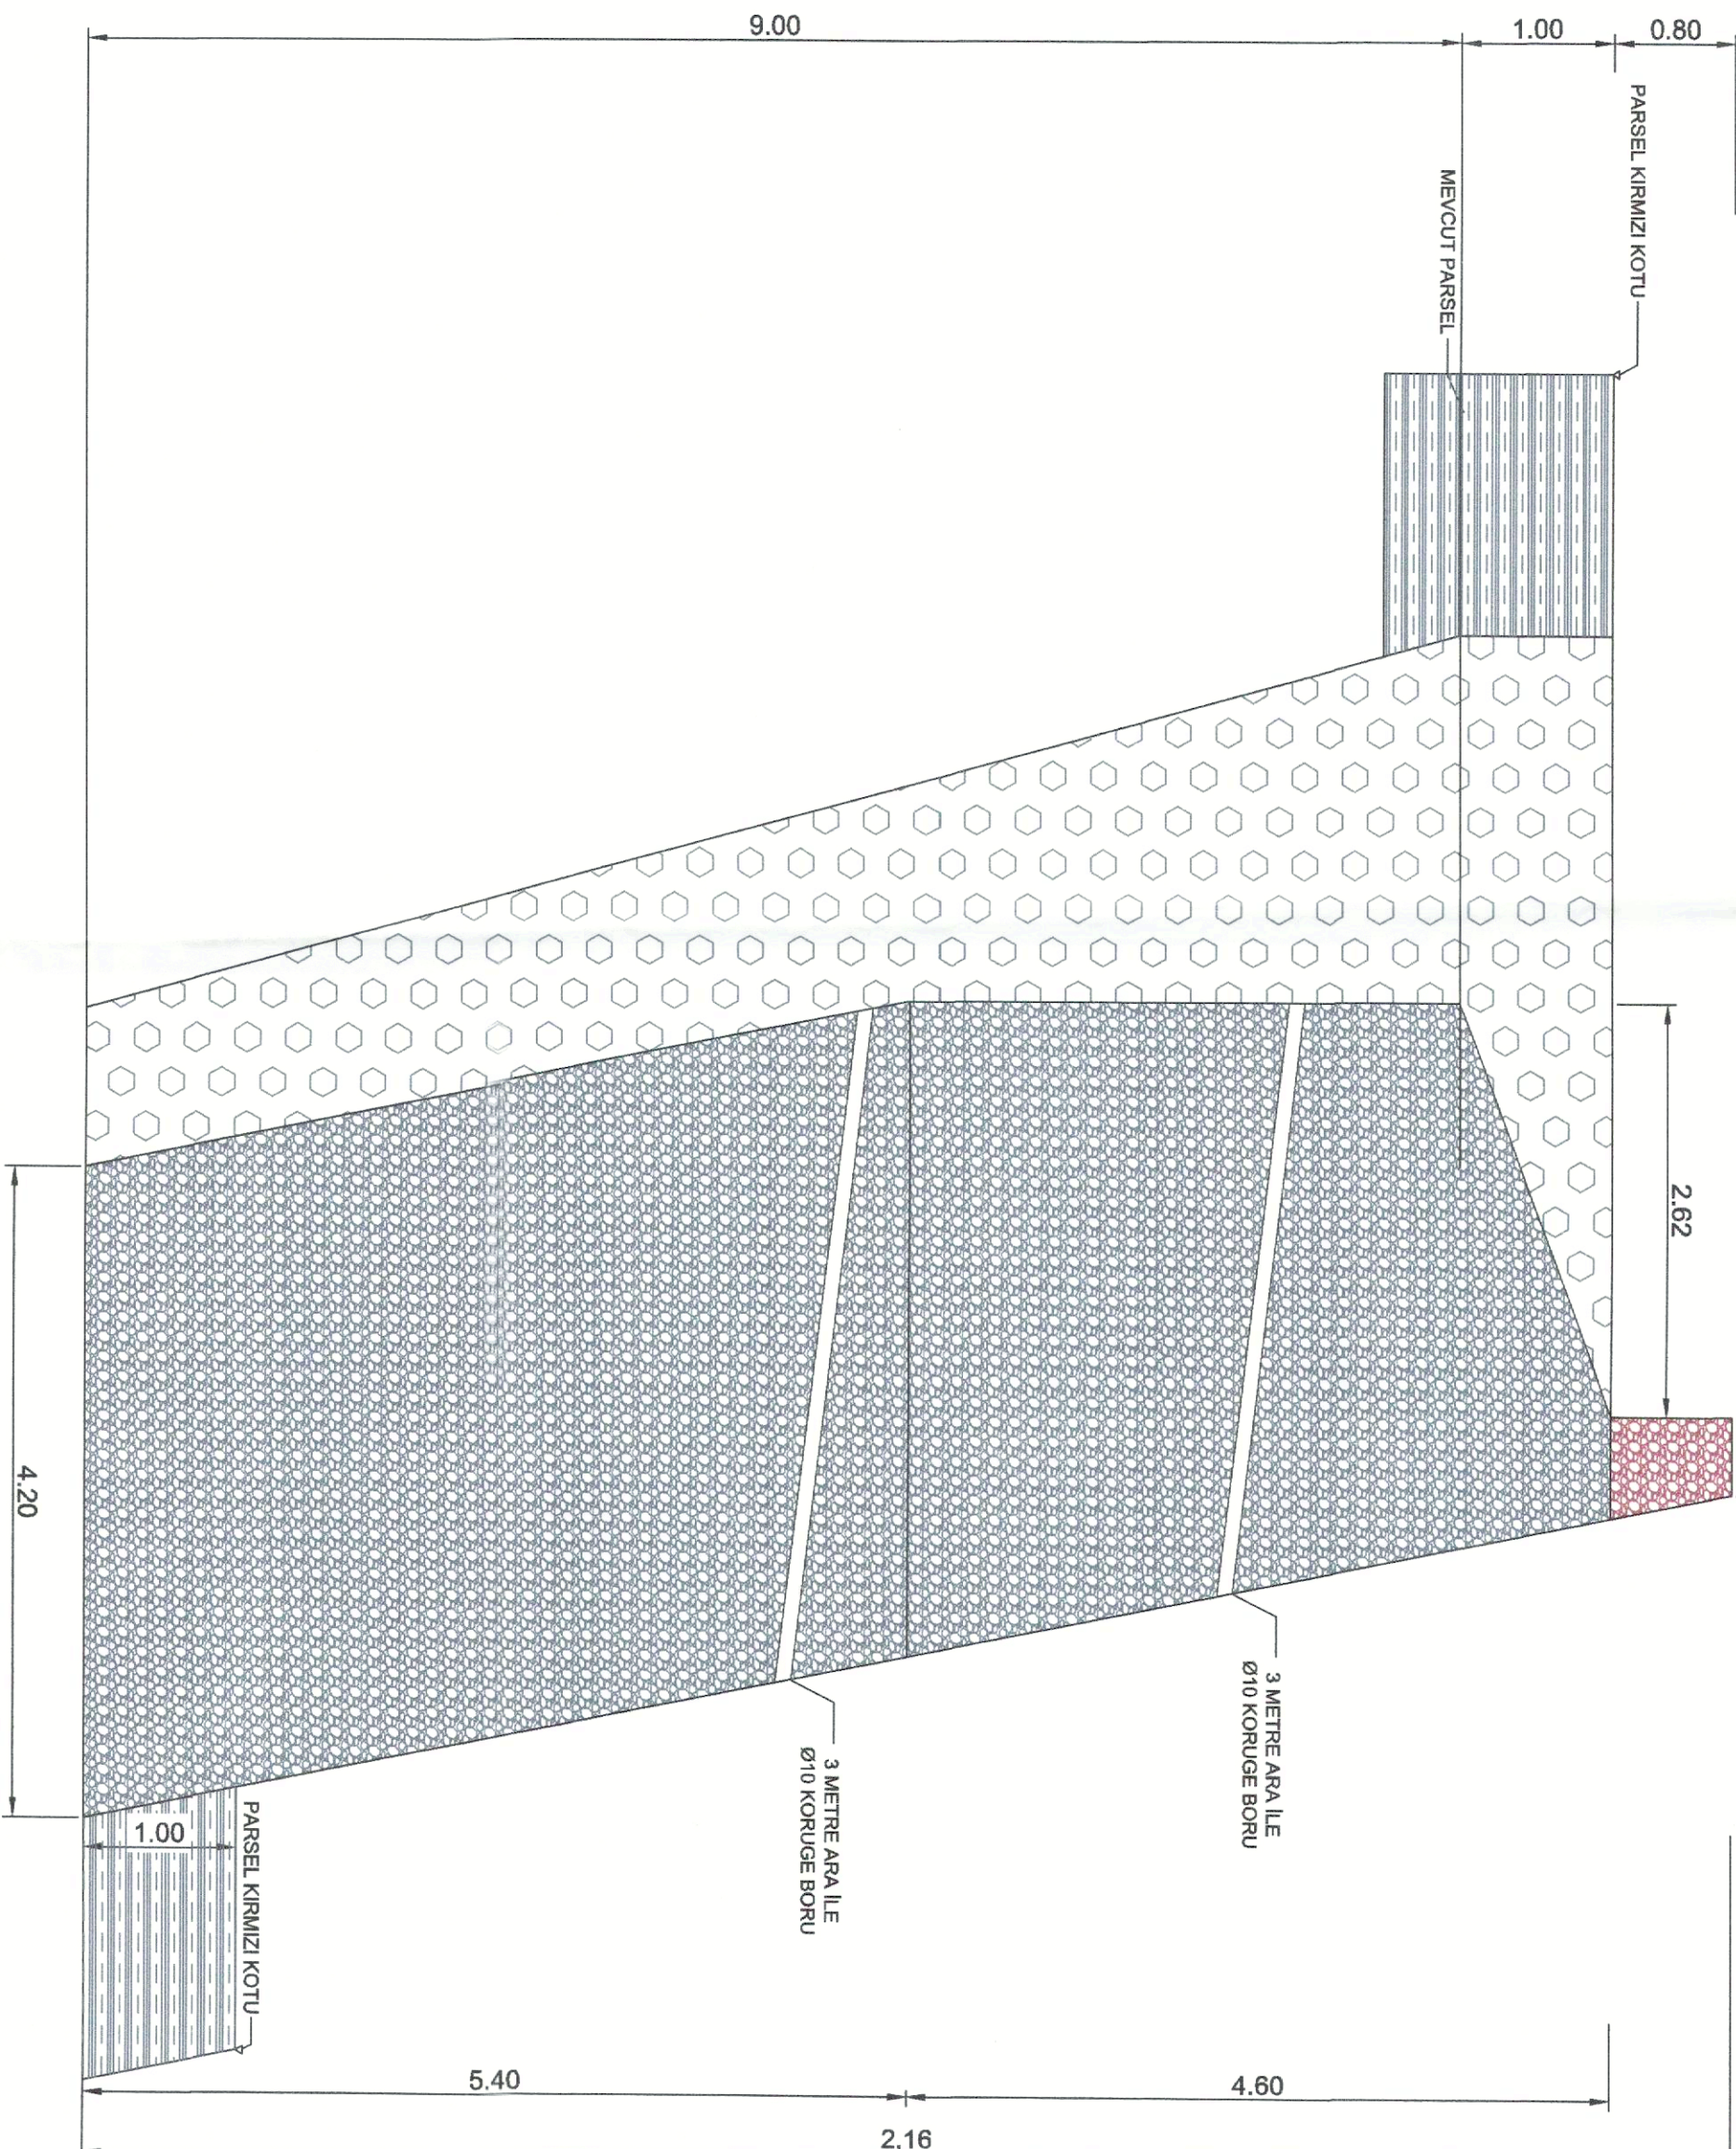

H=11.30
h=9.50

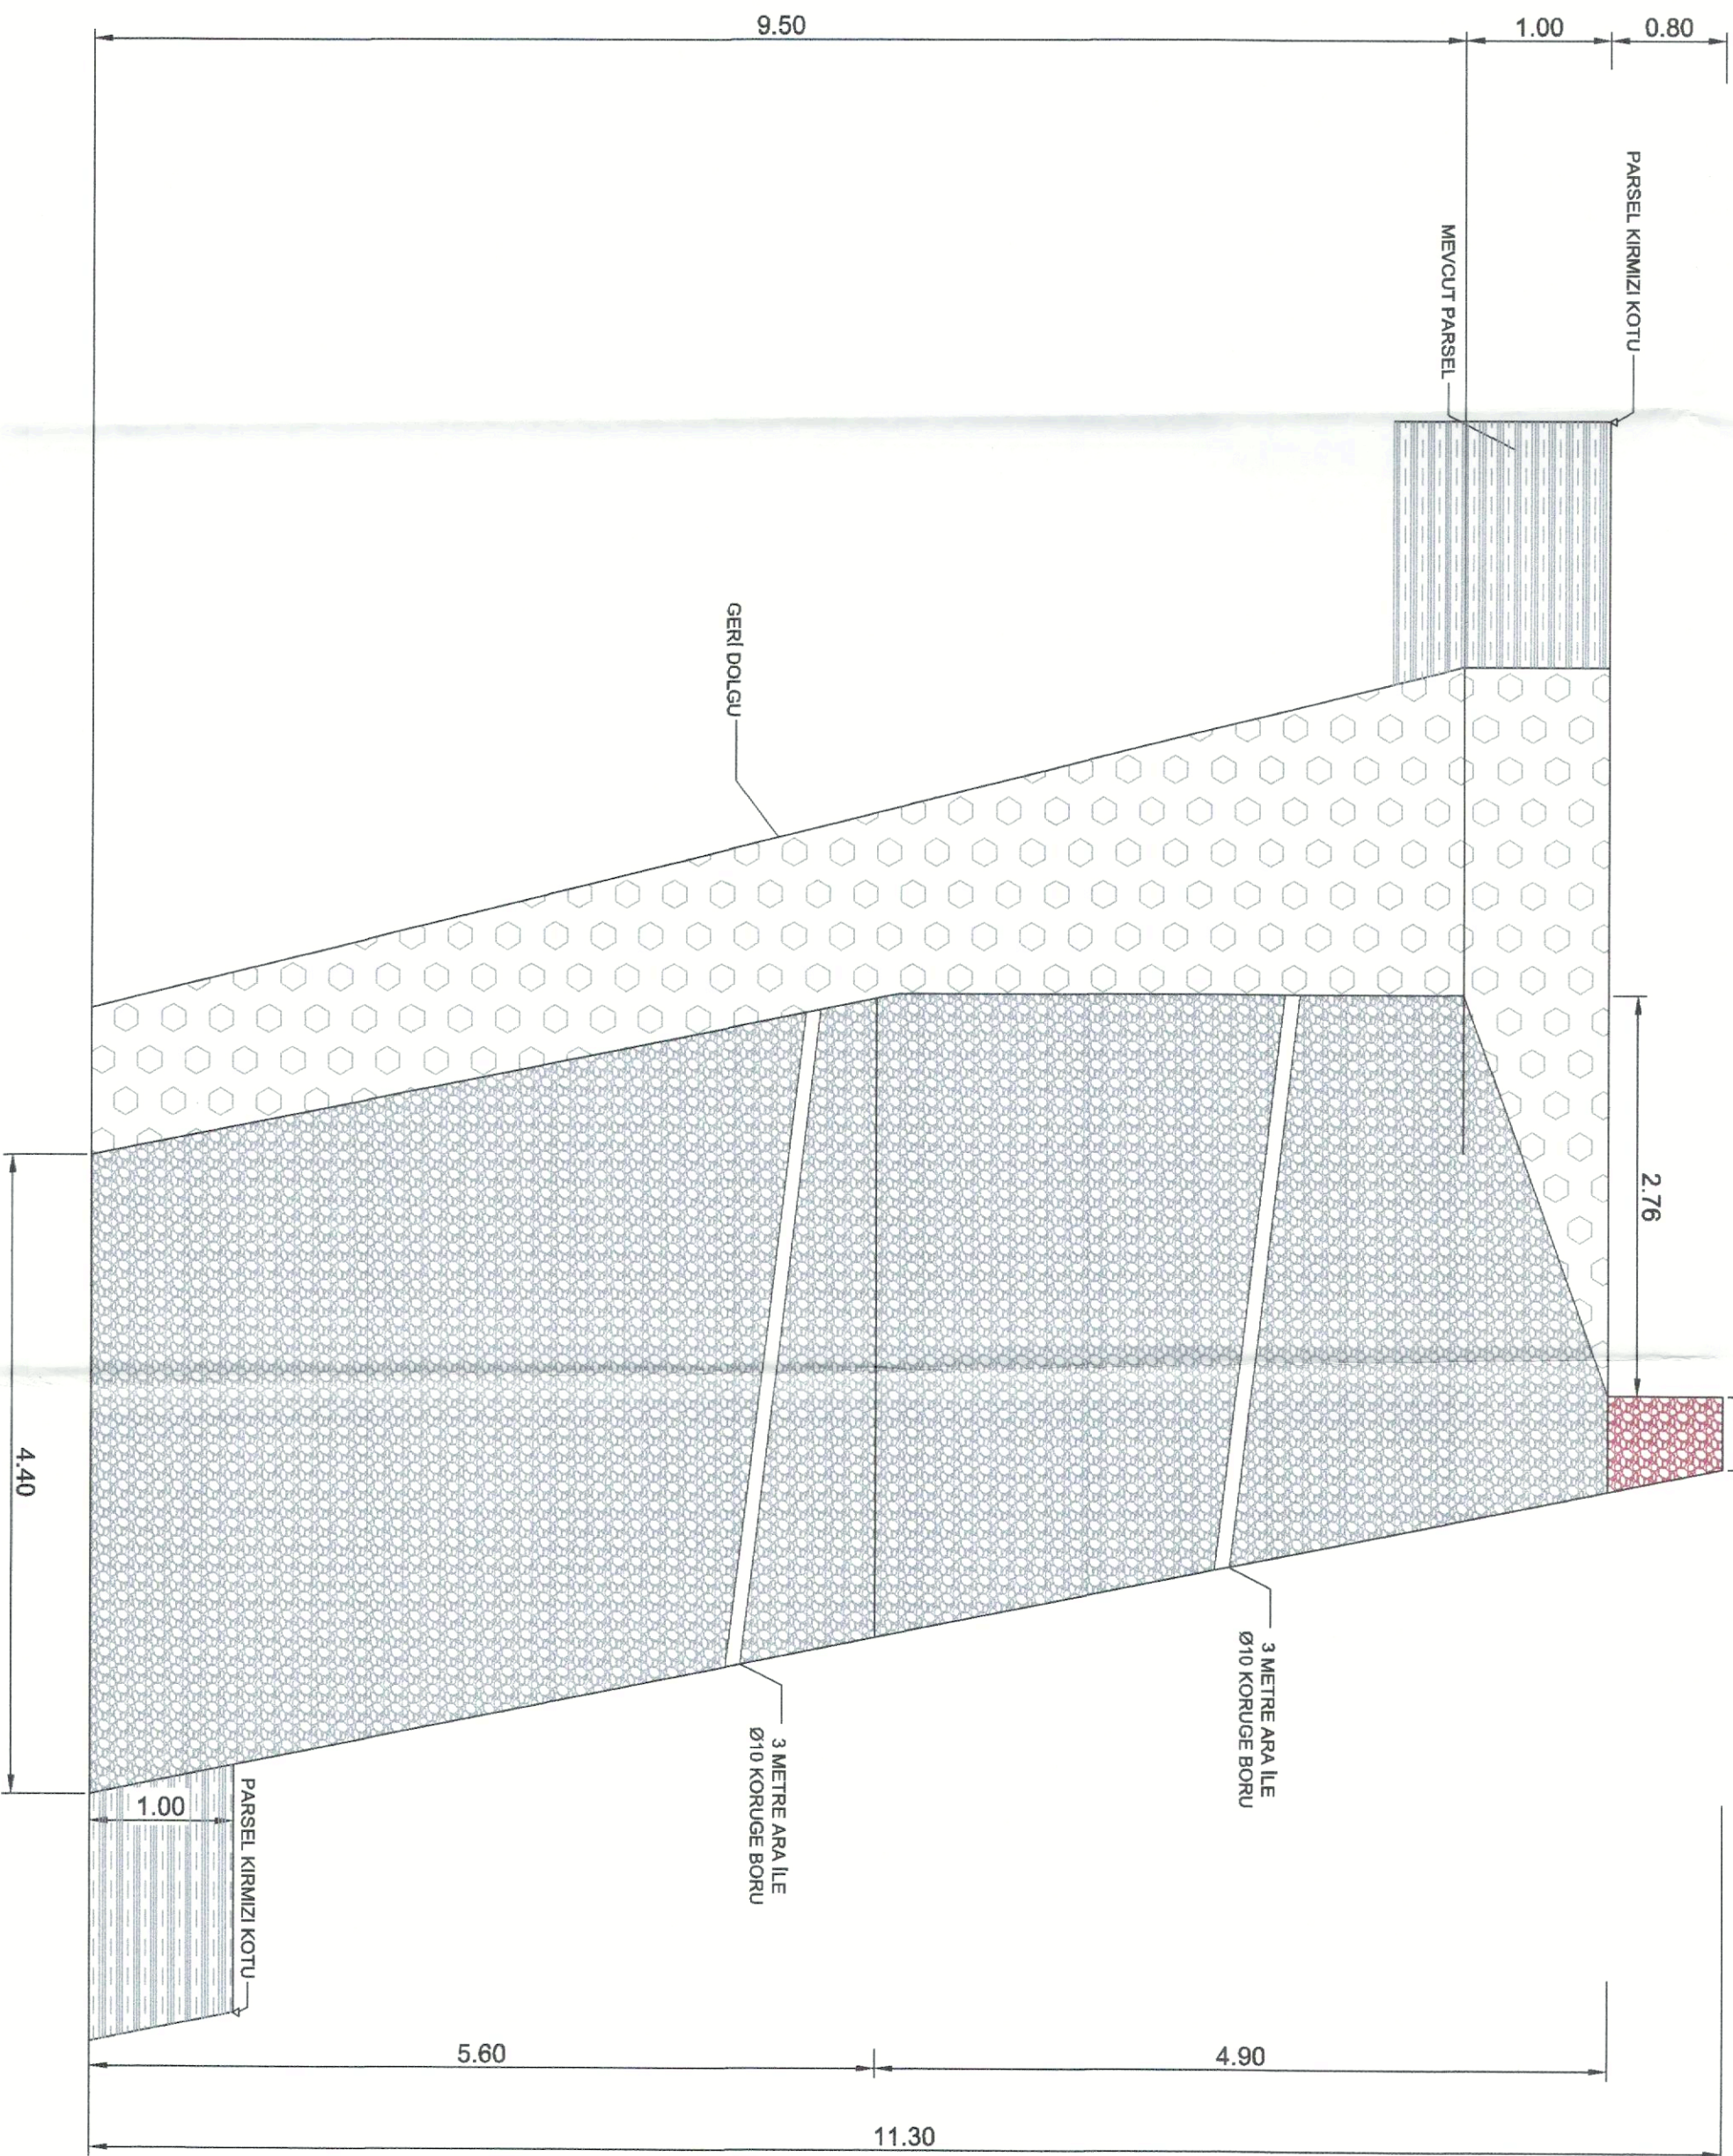

H=11.80
h=10.00

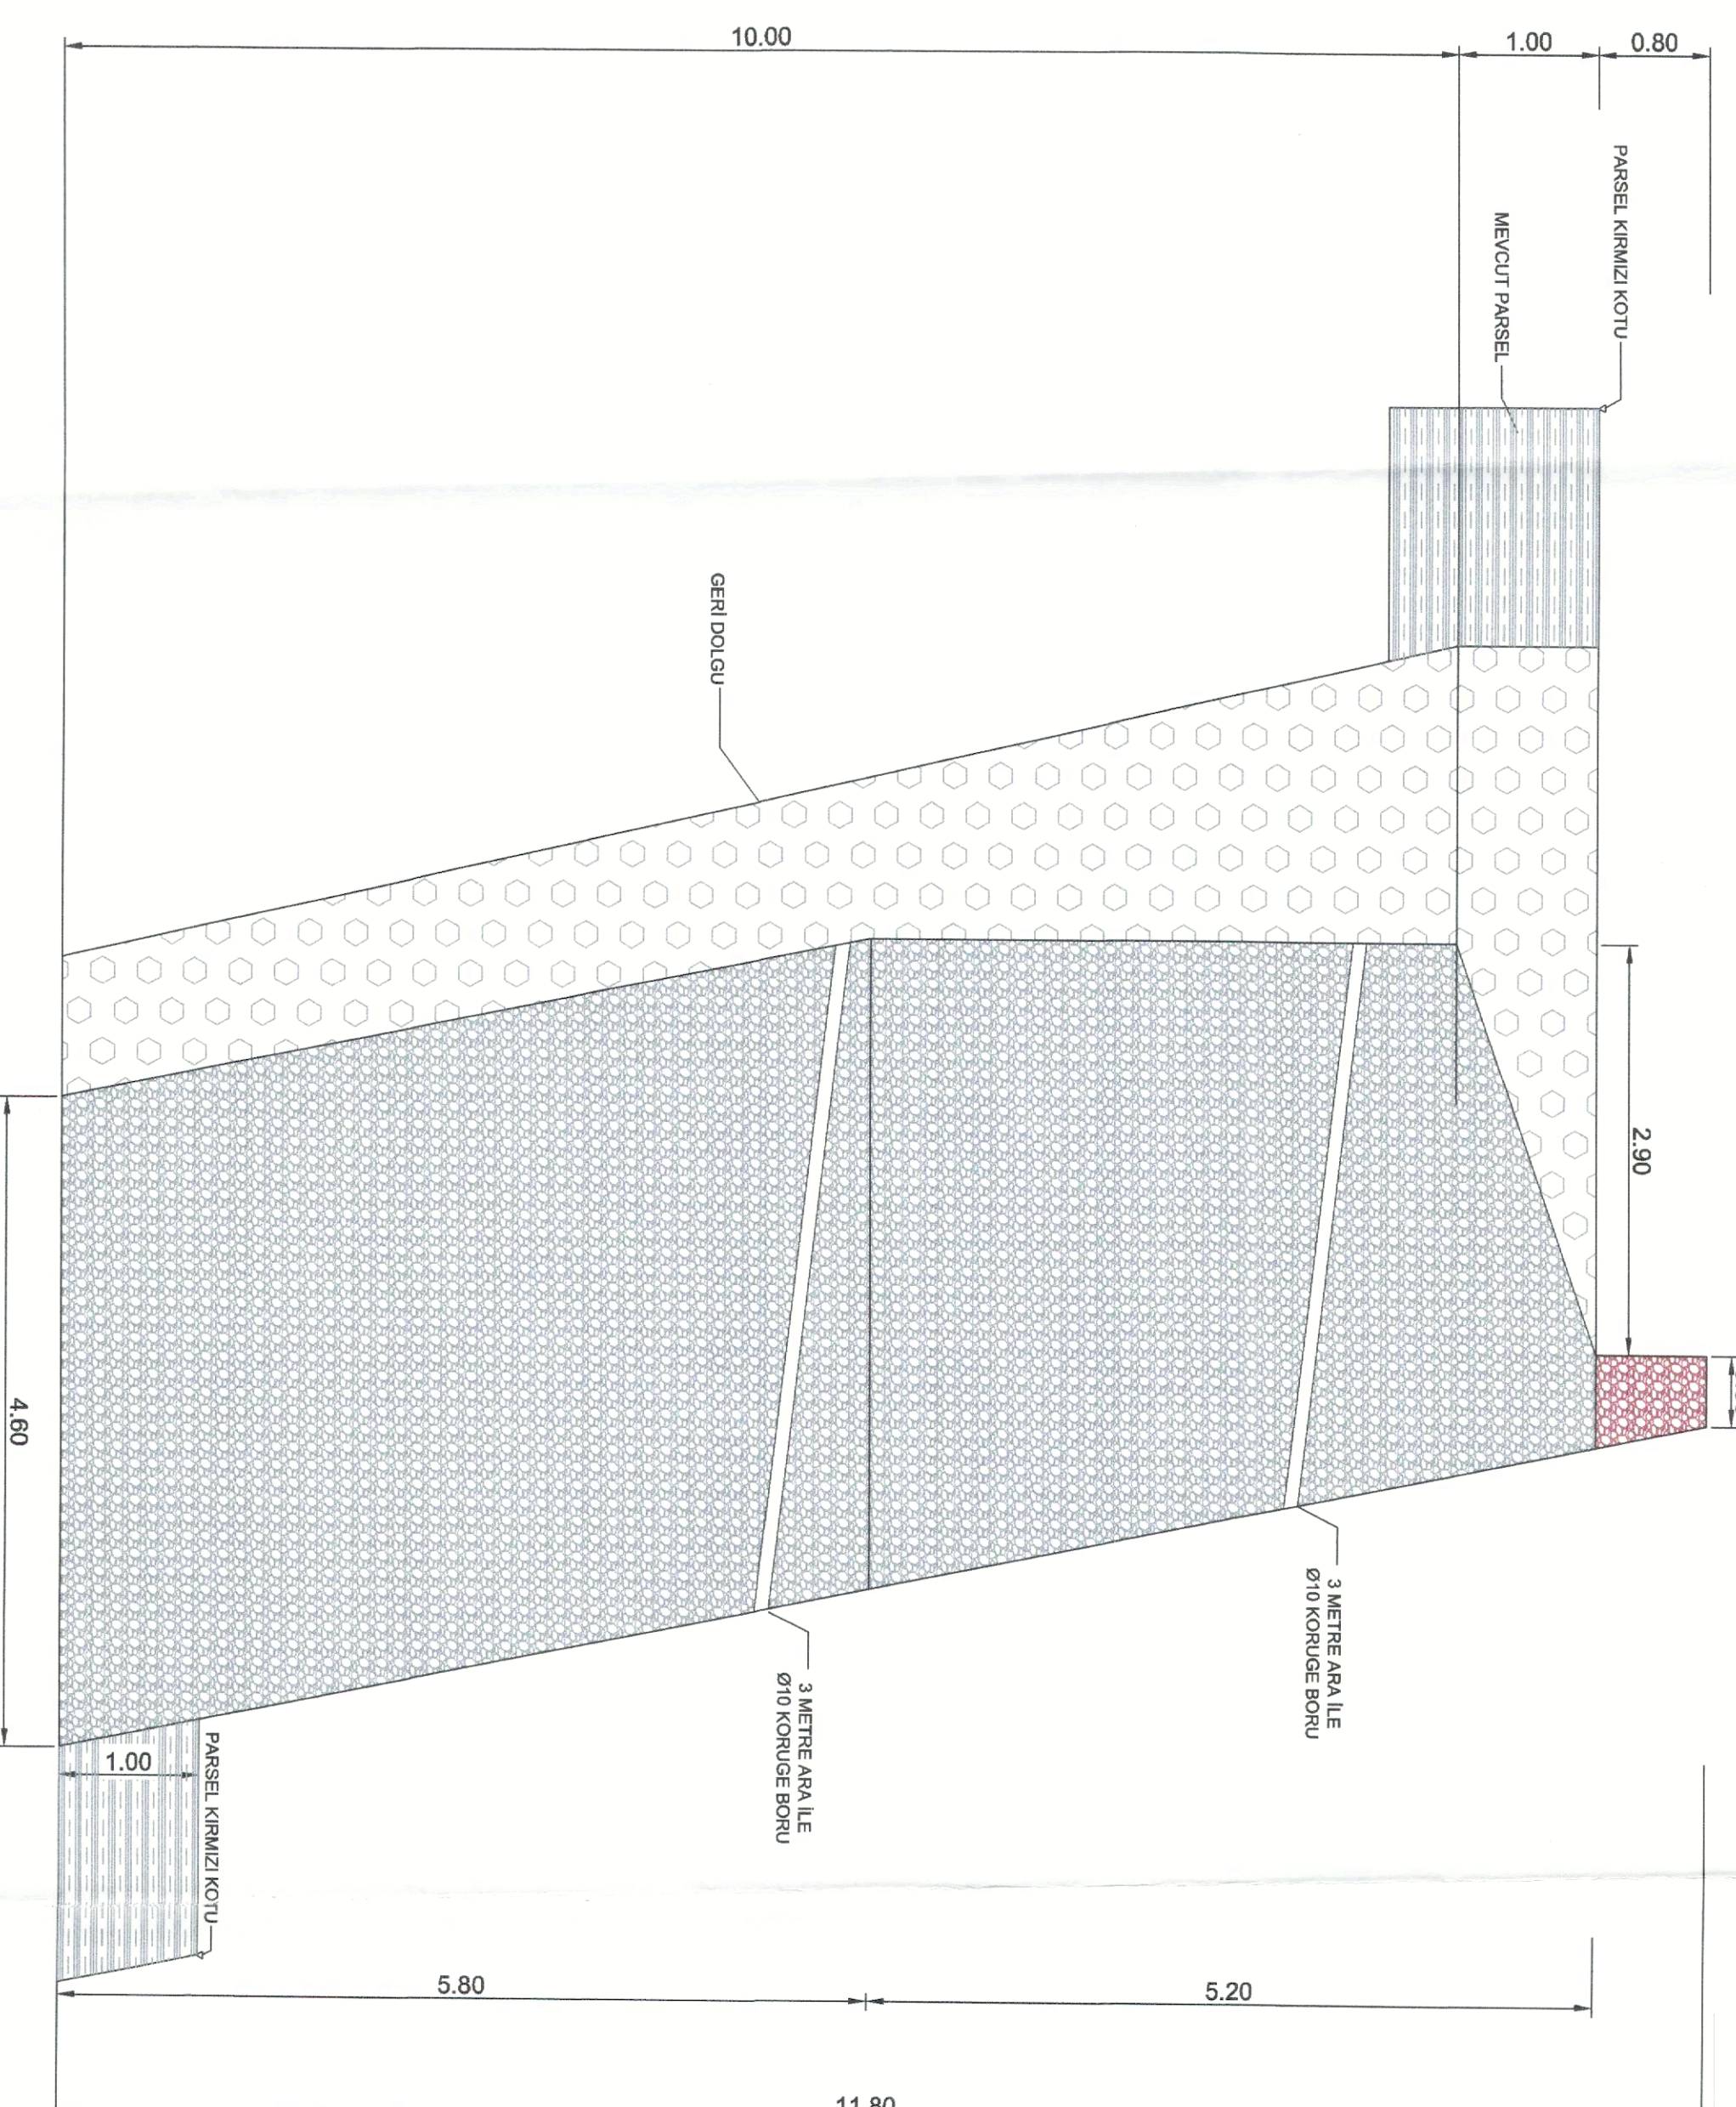

NOTLAR:

- 1-"h" parseller arası kırmızı kotu ifade eder.
- 2-Duvar arka dolgularına istisnâz taş dolgu yapılacaktır.
- 3-Dolgu zeminlerde temel 1 m olarak açılacaktır.
- 4-Temel kazılarında kayalık ve sağlam zeminlerde ayrıca temel hafriyatı yapılmayacaktır.
- 5-Temel kazı kotu, idare ile yüklenici arasında mütabaka varılarak belirlenecektir.
- 6-Duvar ön yüzlerinin 1.00-1.20 m'lik kısmına yüklenici ocak taşı ile duvar imalatını yapacaktır.
- 7-Yüklenici duvar ön yüzleriyle gömme oluk lu derz yapacaktır ve idarenin istediği renkte derz aralarını boyayacaktır.

		ASO 2. VE 3. ORGANİZE SANAYİ BÖLGE MÜDÜRLÜĞÜ	
ASO 2. OSB OCAK TAŞI-KAZI TAŞI İLE HARÇLI KAGIR DUVAR PROJESİ			
PARTİ NO	3	h=8.5 h=9.0 h=9.5 h=10.0 DUVAR TİP KESİTLERİ	YOLLAZIM RİSKA
ÖLÇEK	1/50		
ÇİZEN	UĞUR SANİVELİ İNŞAAT MÜHENDİSİ		
İNŞAAT RİSKA			
KONTROL			
ONAY			

